
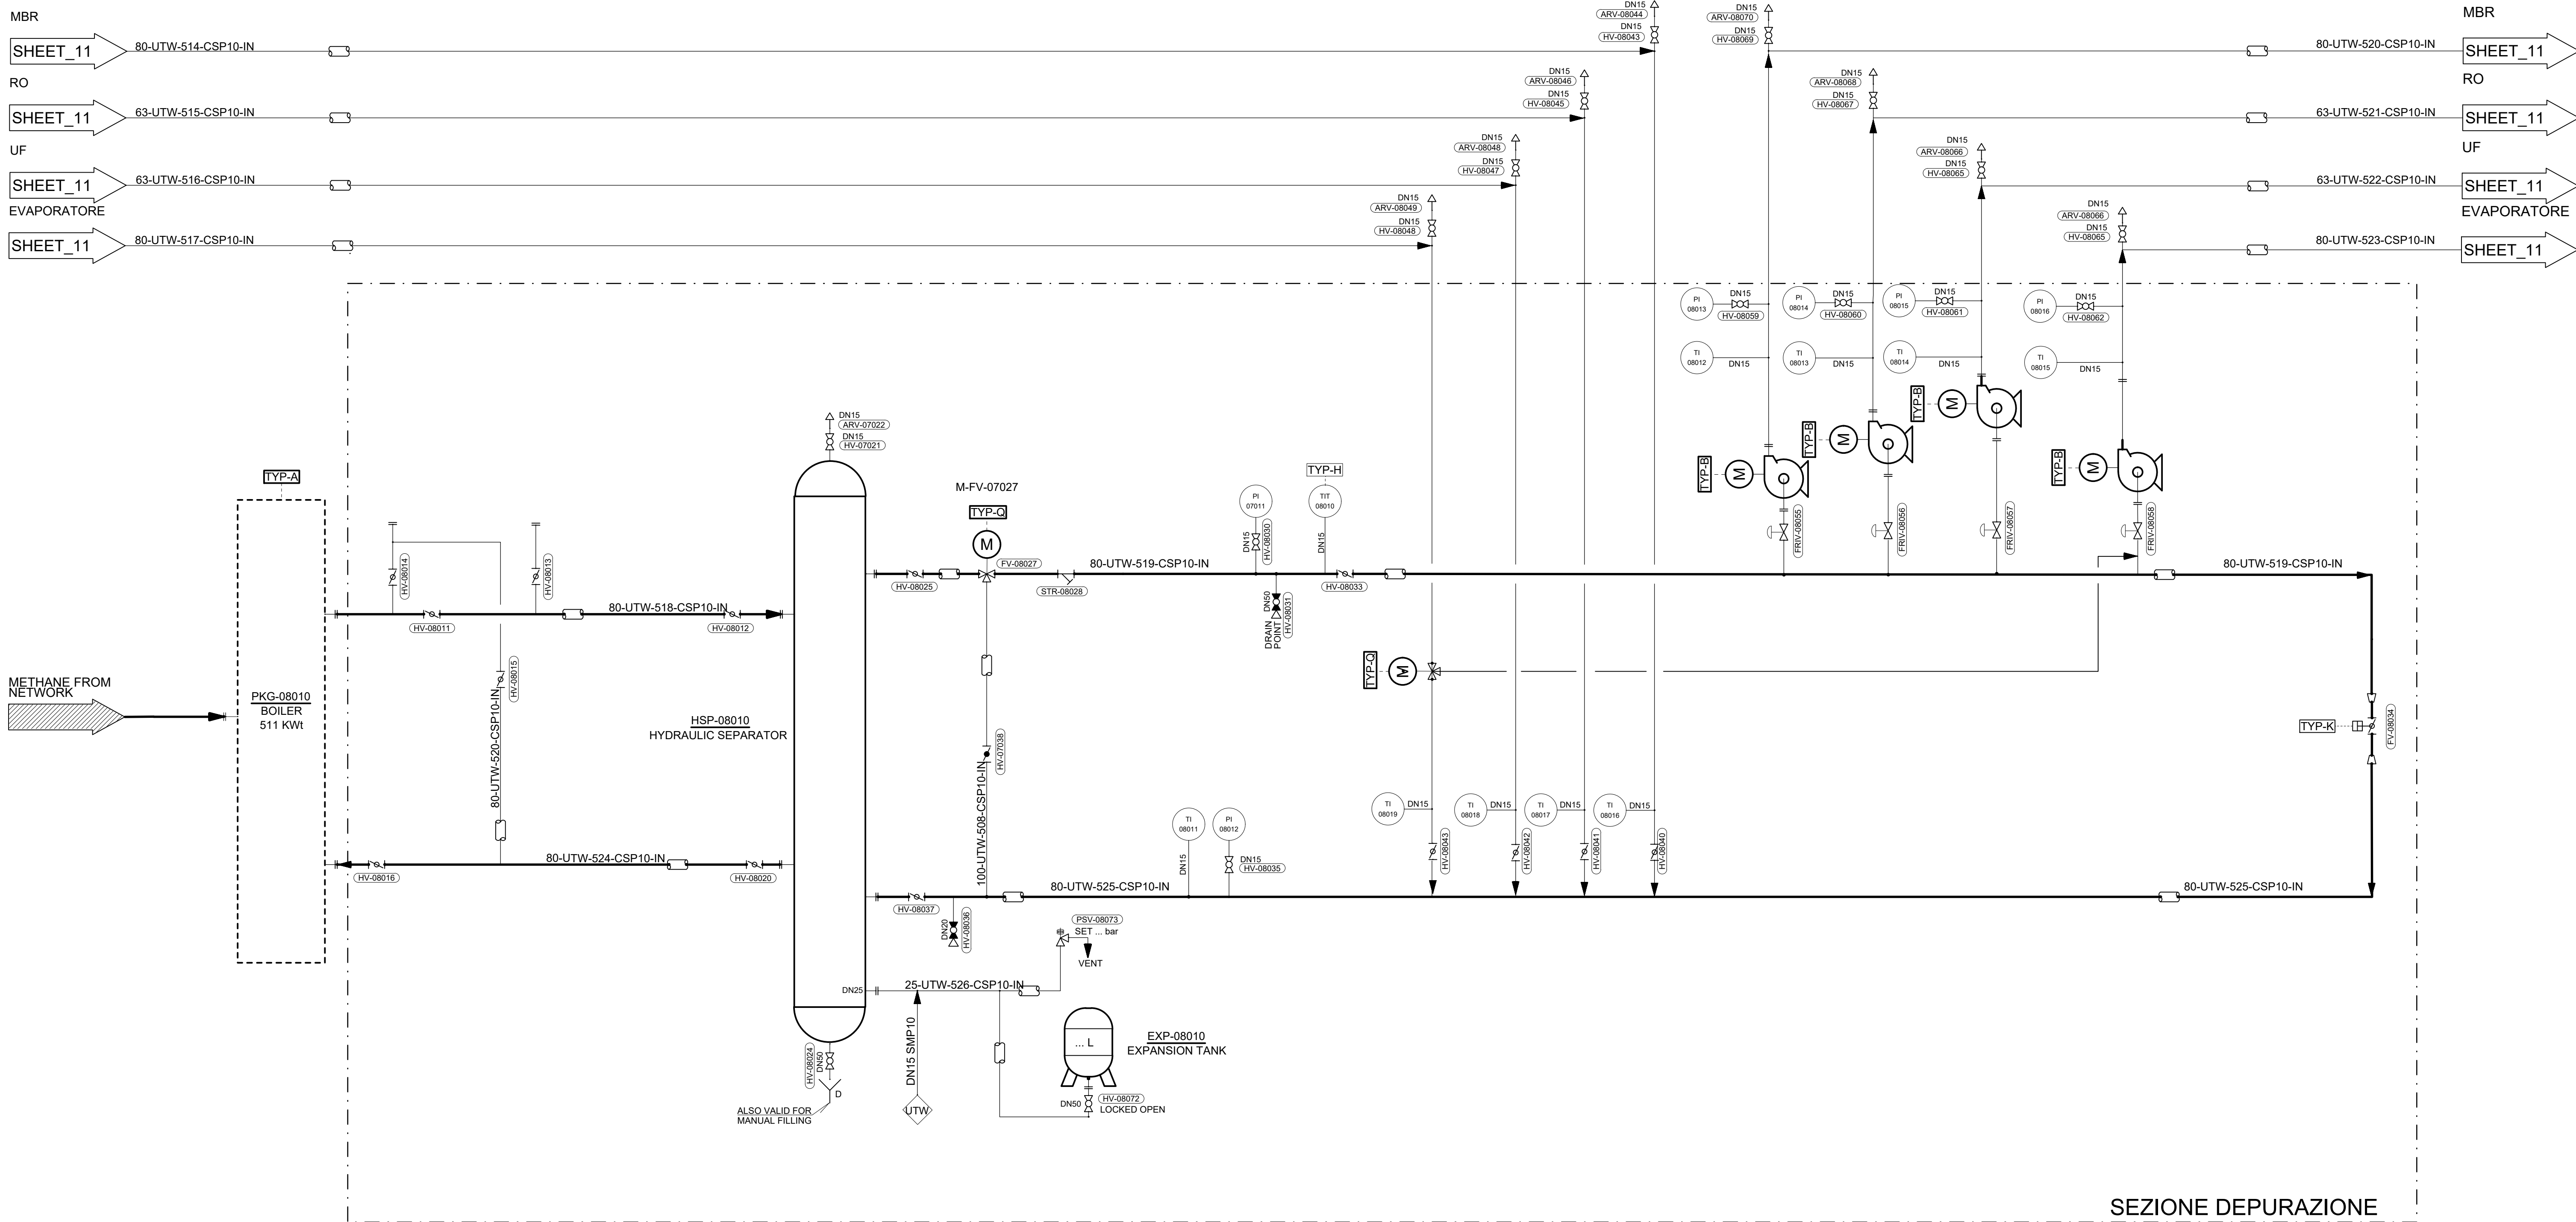


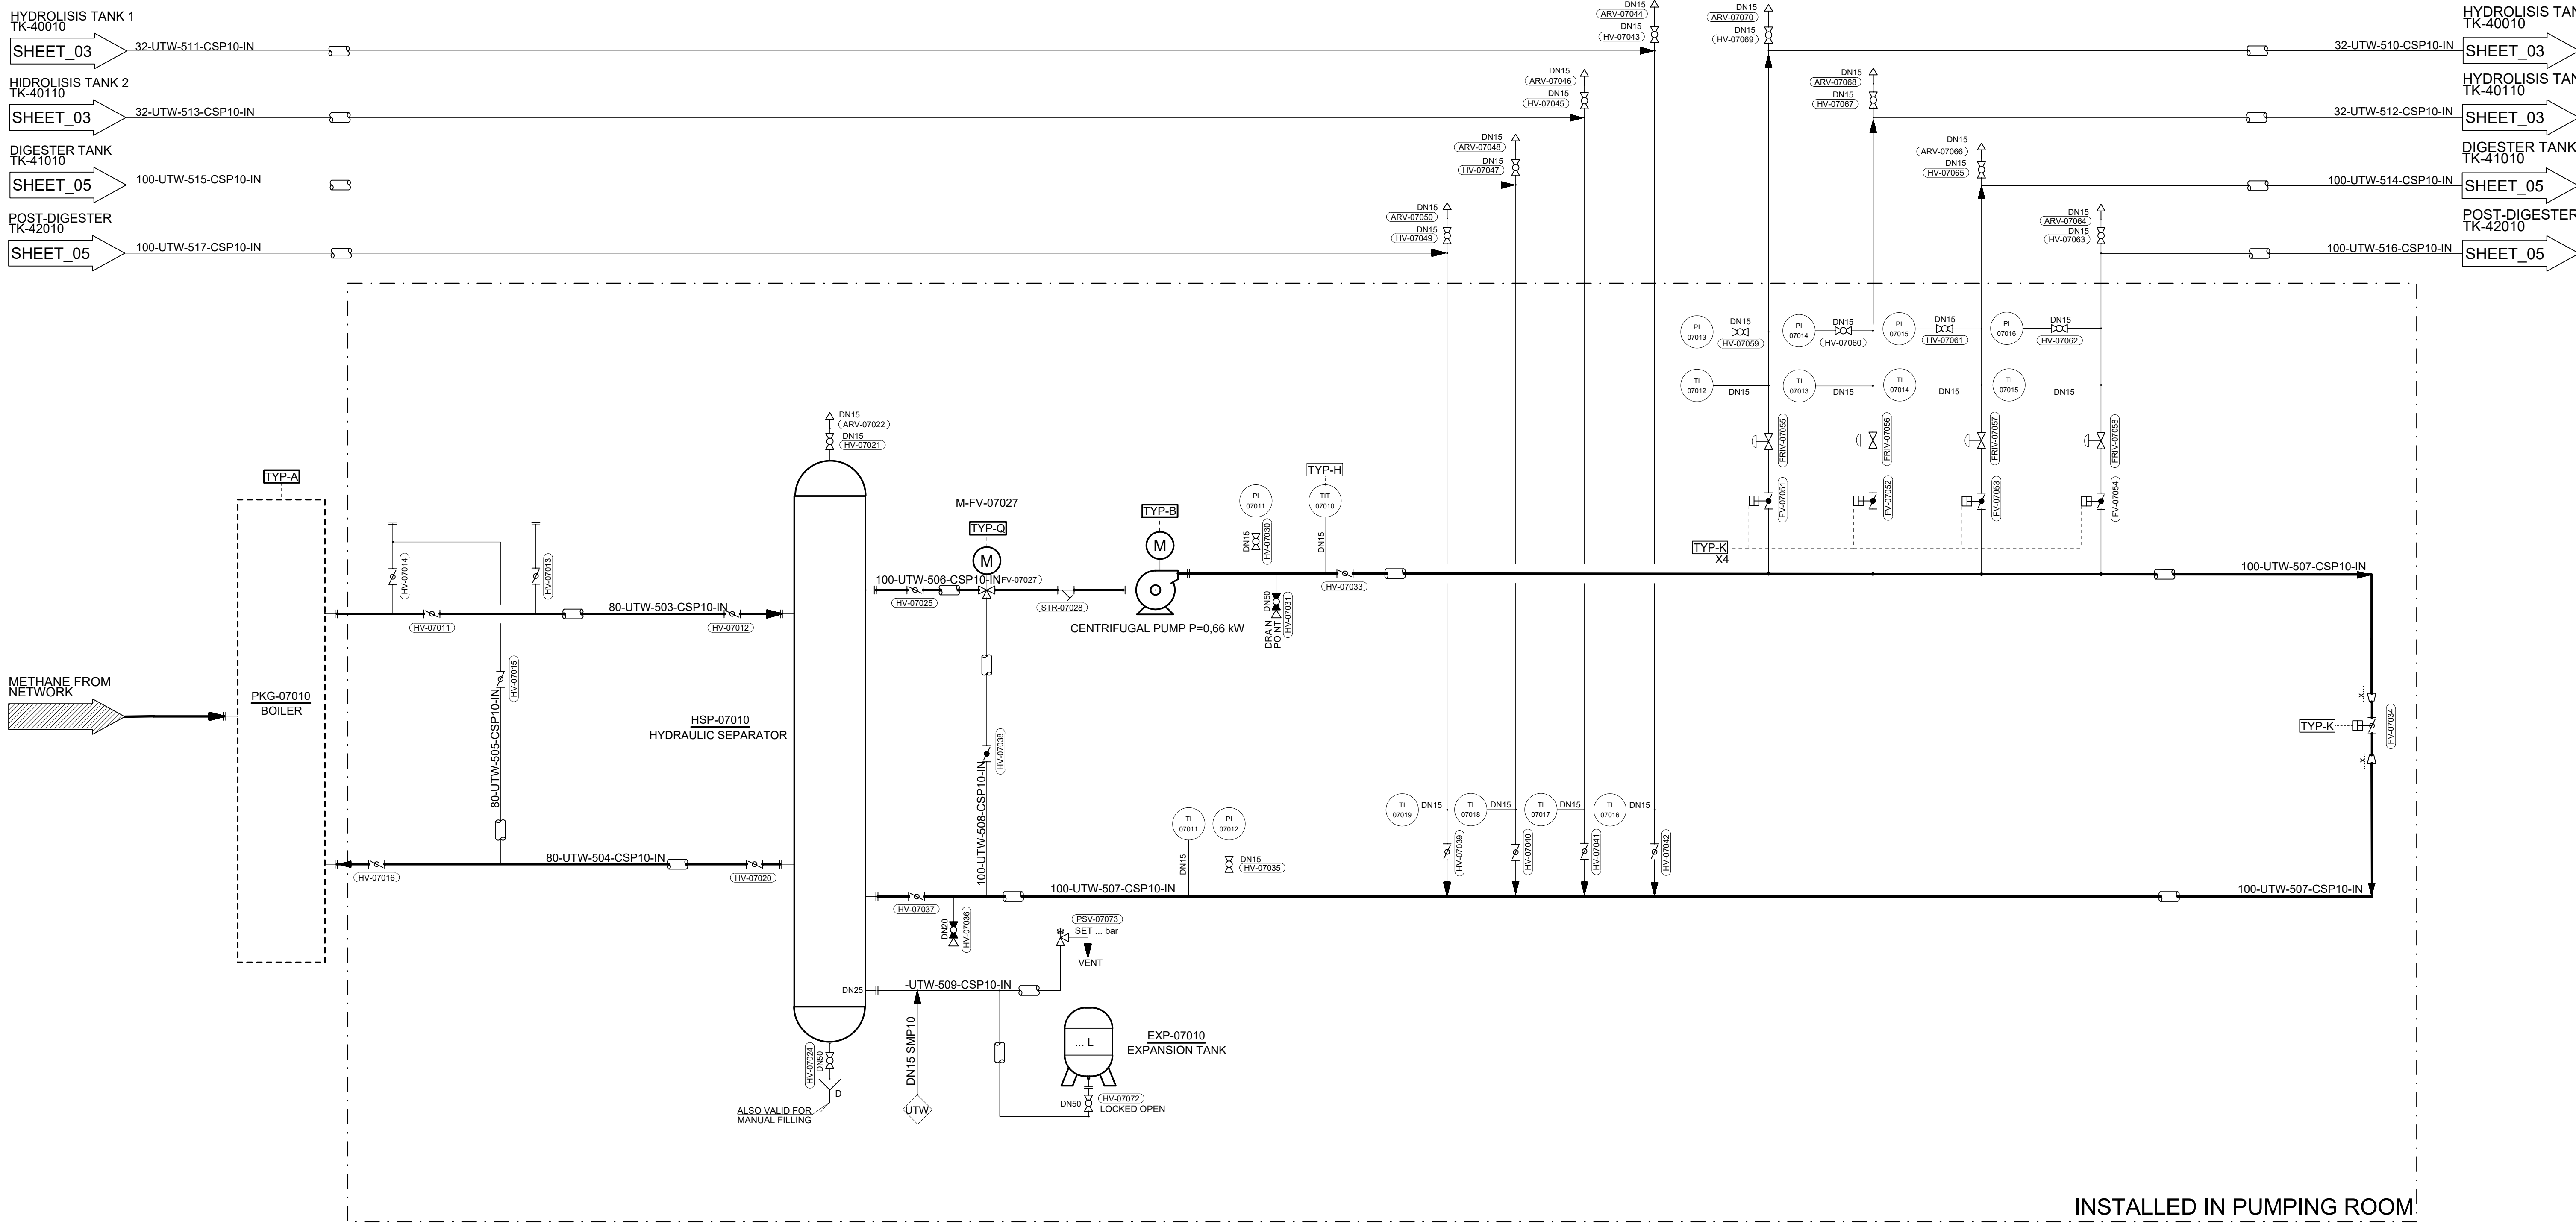

REGIONE MARCHE
PROVINCIA DI FERMO
COMUNE DI FERMO

IMPIANTO DI TRATTAMENTO ANAEROBICO DELLA FRAZIONE ORGANICA DEI RIFIUTI SOLIDI URBANI PER LA PRODUZIONE DI BIOMETANO

CIG: 9880245C18 - CUP: F62F18000070004

PROGETTO ESECUTIVO			
NOME ELABORATO		CLASSI	
P&ID DI PROCESSO SISTEMA DI RISCALDAMENTO (SHEET 07)		INGEGNERIA DI PROCESSO	
		ELABORATI GRAFICI	
		N. TAVOLA	
		4.2.23	
		FORMATO	
		A0	
		SCALA	
		-	
CODIFICA ELABORATO	23008-OW-C-42-DD-083-DD-1		

REV	DATA	DESCRIZIONE	ESEGUITO	VERIFICATO	APPROVATO
01	16/01/2025	SECONDA EMISSIONE	V. CACI	C. BUTTICE	R. MARTELLO
00	19/09/2024	PRIMA EMISSIONE	D. BONANNO	C. BUTTICE	R. MARTELLO

Committente	Progettista indicato	Mandatario
 CITTA' DI FERMO Settore IV a.r. Servizi Urbanistici, Patrimonio, Cultura, Ambiente, Urbanistica, Urbanistica, Contratti e Appalti 08100 - Fermo (MC) DOTT. Mauro Fortuna RUP	 OWAC INGEGNERIA CONSULTING Via Bolognese, 400 40139 - Bologna OWAC Engineering Company s.r.l. ING. Rocco Martello Direttore Tecnico	 EdilAlto Via del Cardinale 12 10121 - Roma (RM) EDILALTA s.r.l. DOTT. Angelantonio Diabato Socio Mandatario  Anaergia Energy & Biomass Via Bona di Capua 3 00187 - Roma (RM) ANAGRIA s.r.l. DOTT. Andrea Parisi Ingegnere