


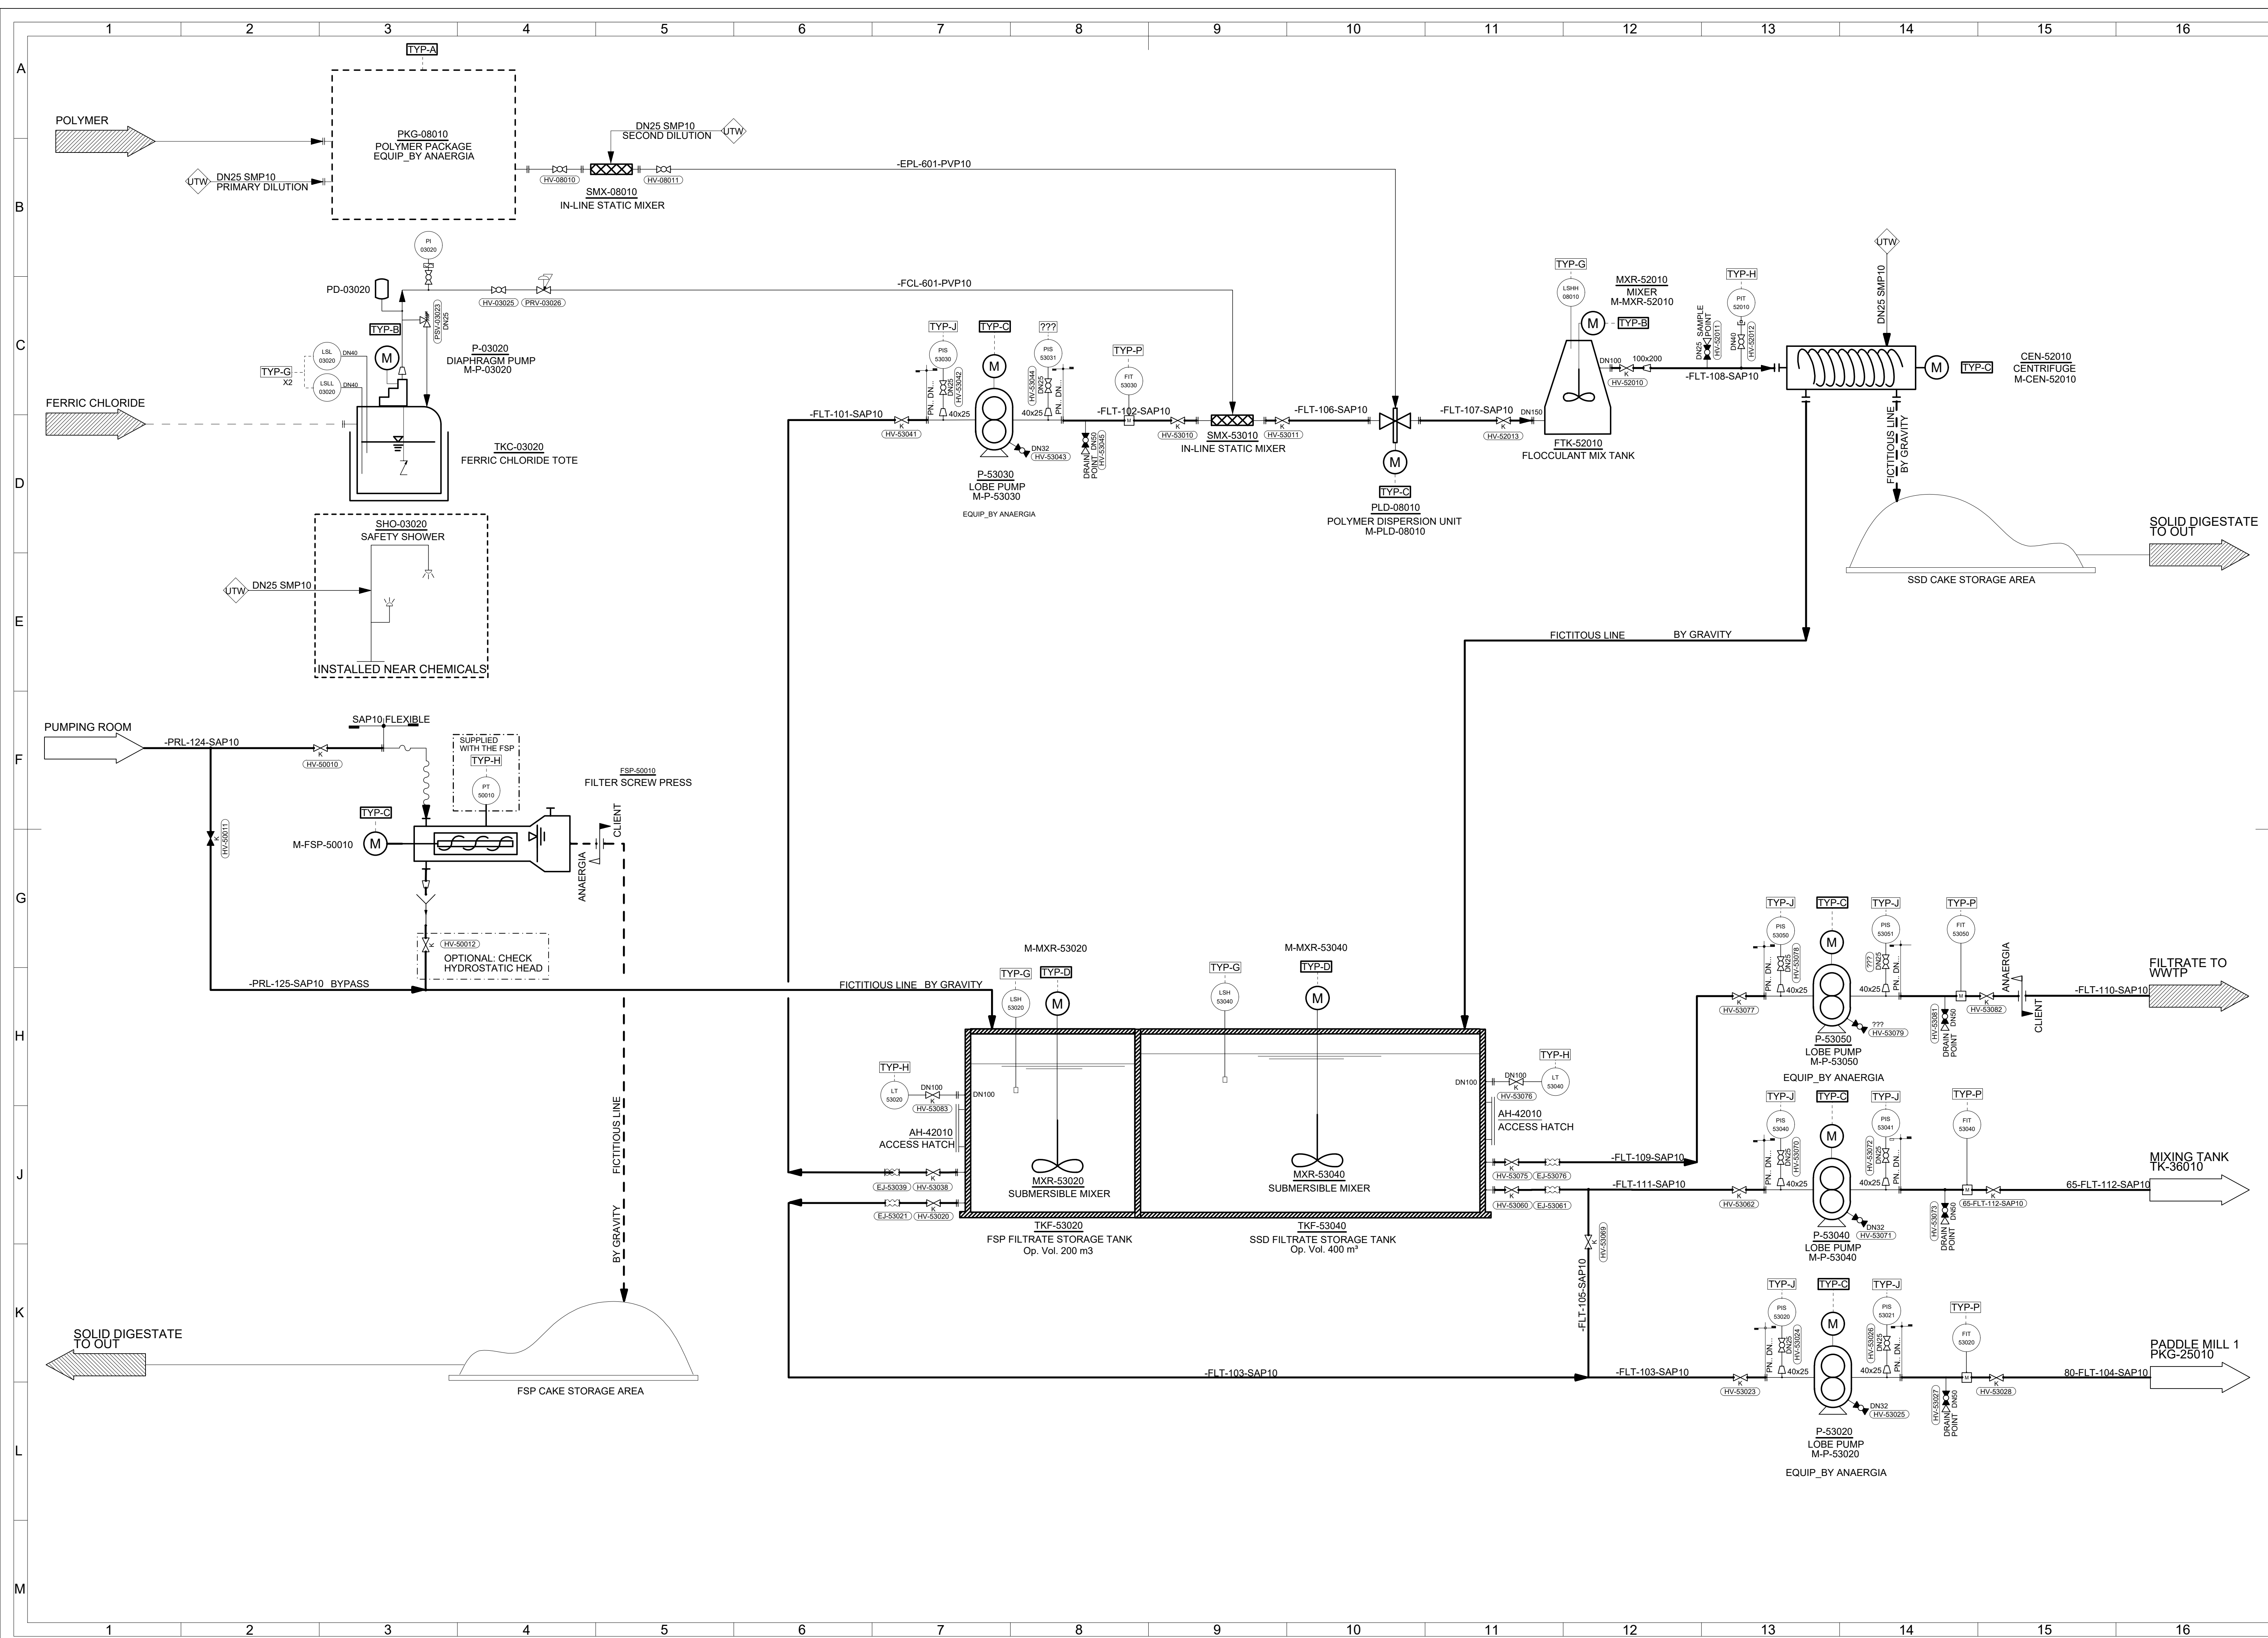

REGIONE MARCHE
PROVINCIA DI FERMO
COMUNE DI FERMO

IMPIANTO DI TRATTAMENTO ANAEROBICO DELLA FRAZIONE ORGANICA DEI
RIFIUTI SOLIDI URBANI PER LA PRODUZIONE DI BIOMETANO

CIG: 9880245C18 - CUP: F62F18000070004

PROGETTO ESECUTIVO

NOME ELABORATO

P&ID DI PROCESSO SEZIONE DI
DEWATERING CON FSP
(SHEET 06)

CLASSE

4.2

INGEGNERIA DI PROCESSO
ELABORATI GRAFICI

N. TAVOLA

4.2.22

FORMATO

A1+

SCALA

-

CODIFICA
ELABORATO

23008-CW-42-DD-082-D0-0

01					
00	19/09/2024	PRIMA EMISSIONE	D.BONANNO	C.BUTTICE	R.MARTELLO
REV	DATA	DESCRIZIONE	ESEGUITO	VERIFICATO	APPROVATO

Committente	Progettista indicato	Mandataria
 CITTA' DI FERMO Settore IV e V Lavori Pubblici, Protezione Civile, Ambiente, Urbanistica, Patrimonio, Contratti e Appalti via Mazzini 4 63000 - Fermo (FM) DOTT. Mauro Fortuna RUP	 OWAC Engineering Company s.r.l. ING. Rocco Martello Direttore Tecnico	 via del Cardinale 22 70033 - Bitonto (BA) EDILALTA s.r.l. DOTT. Angelantonio Disabato Socio Mandante  via Basso di Casaleone 2 46041 - Sesto (MN) ANAERGIA s.r.l. DOTT. Andrea Parisi INGESTORE