
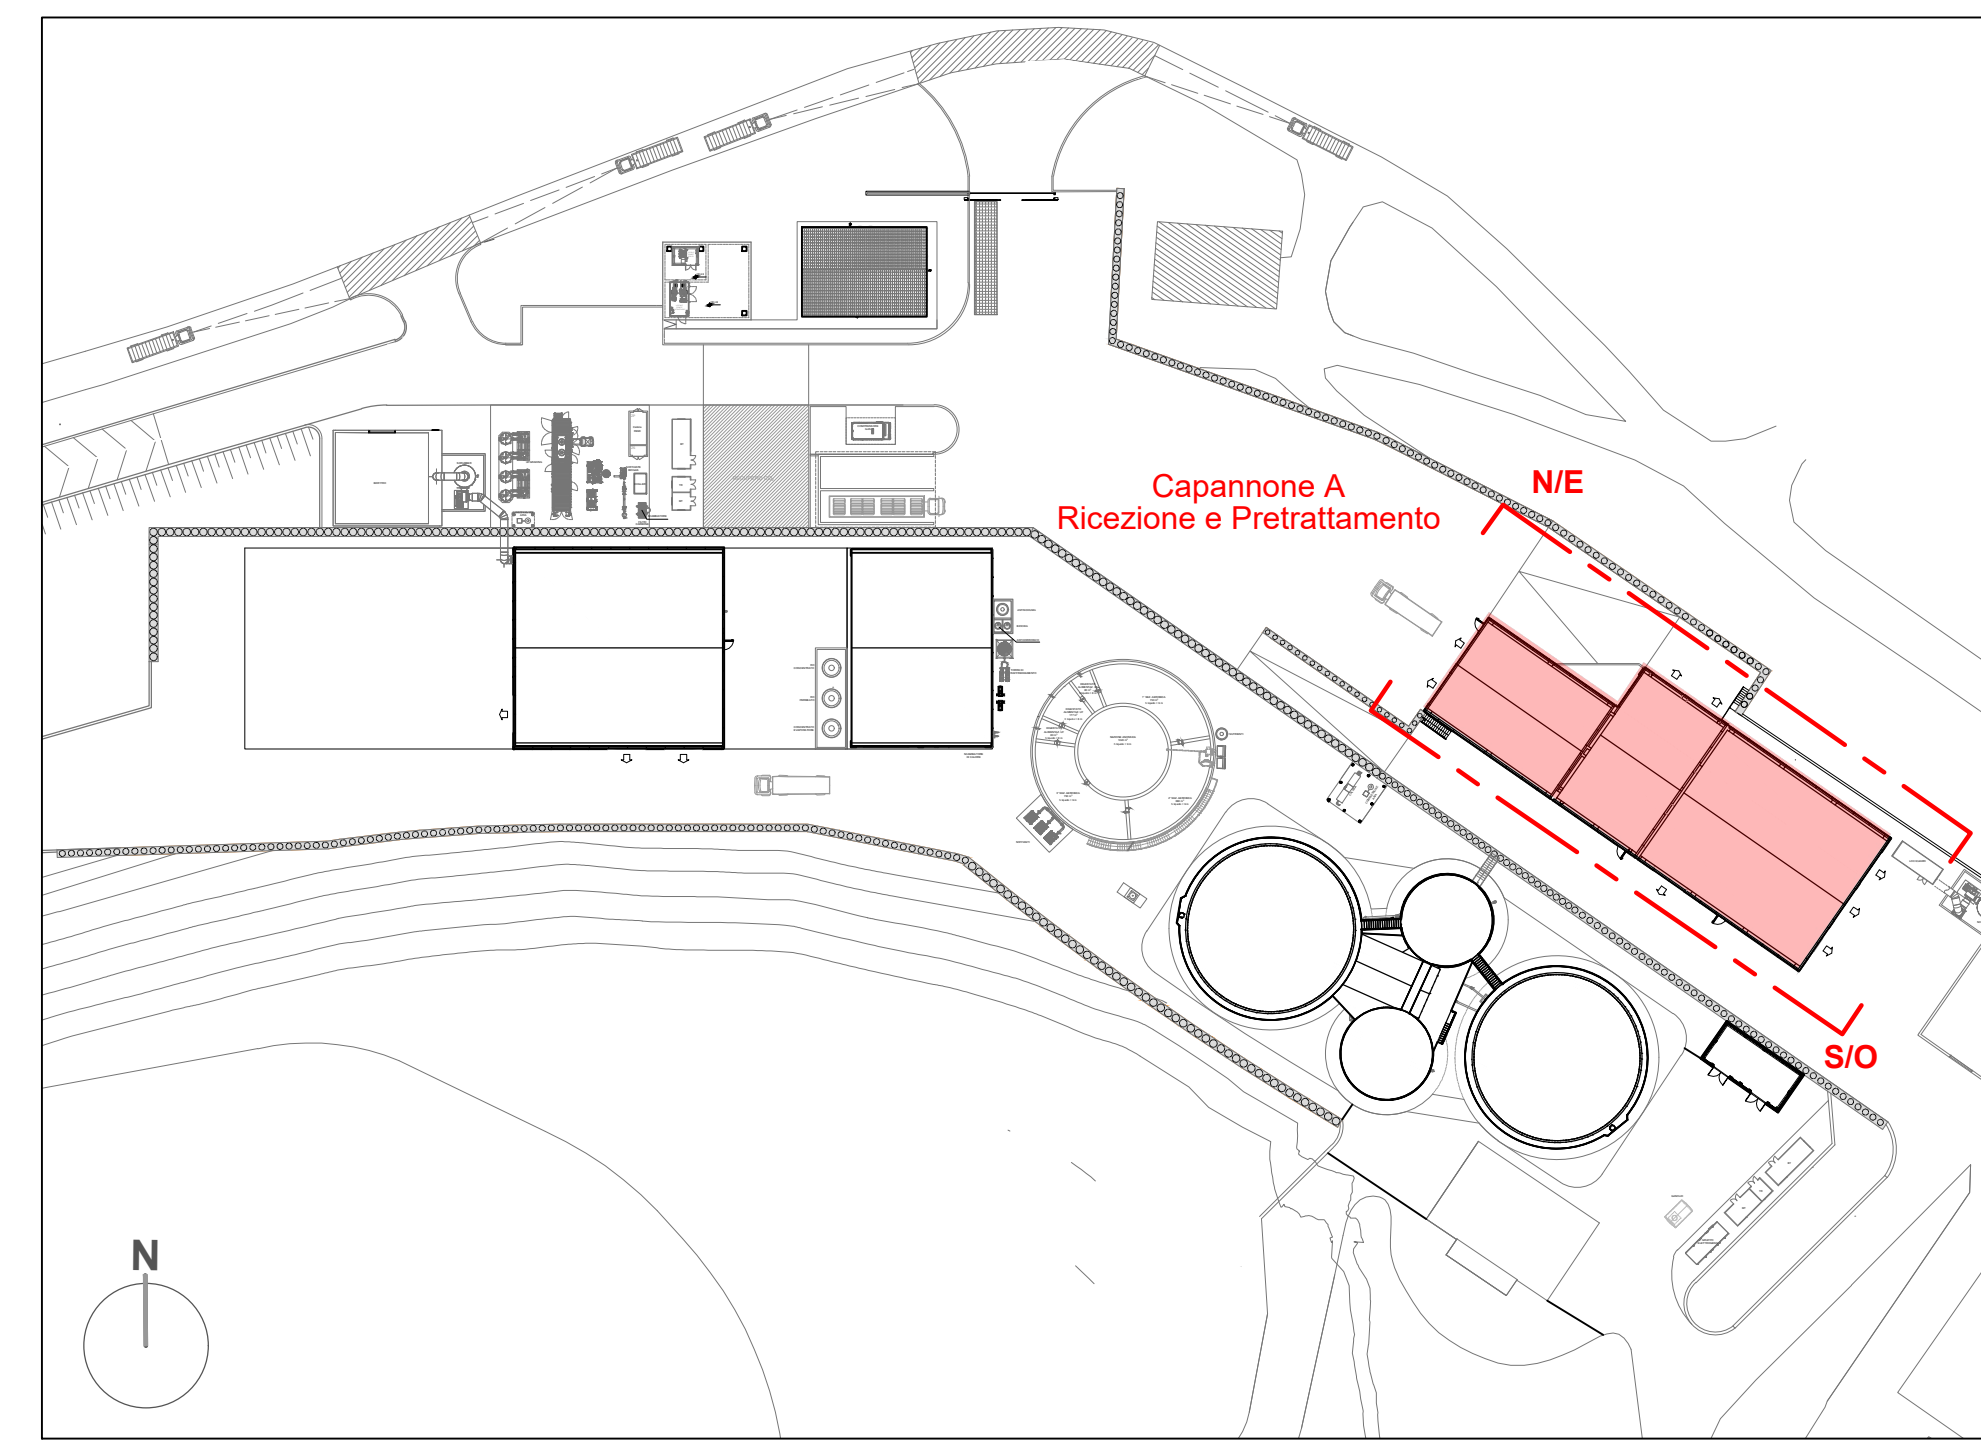
 


PROSPETTO SUD-OVEST

 

FINESTRA MOTORIZZATA

[illegible]