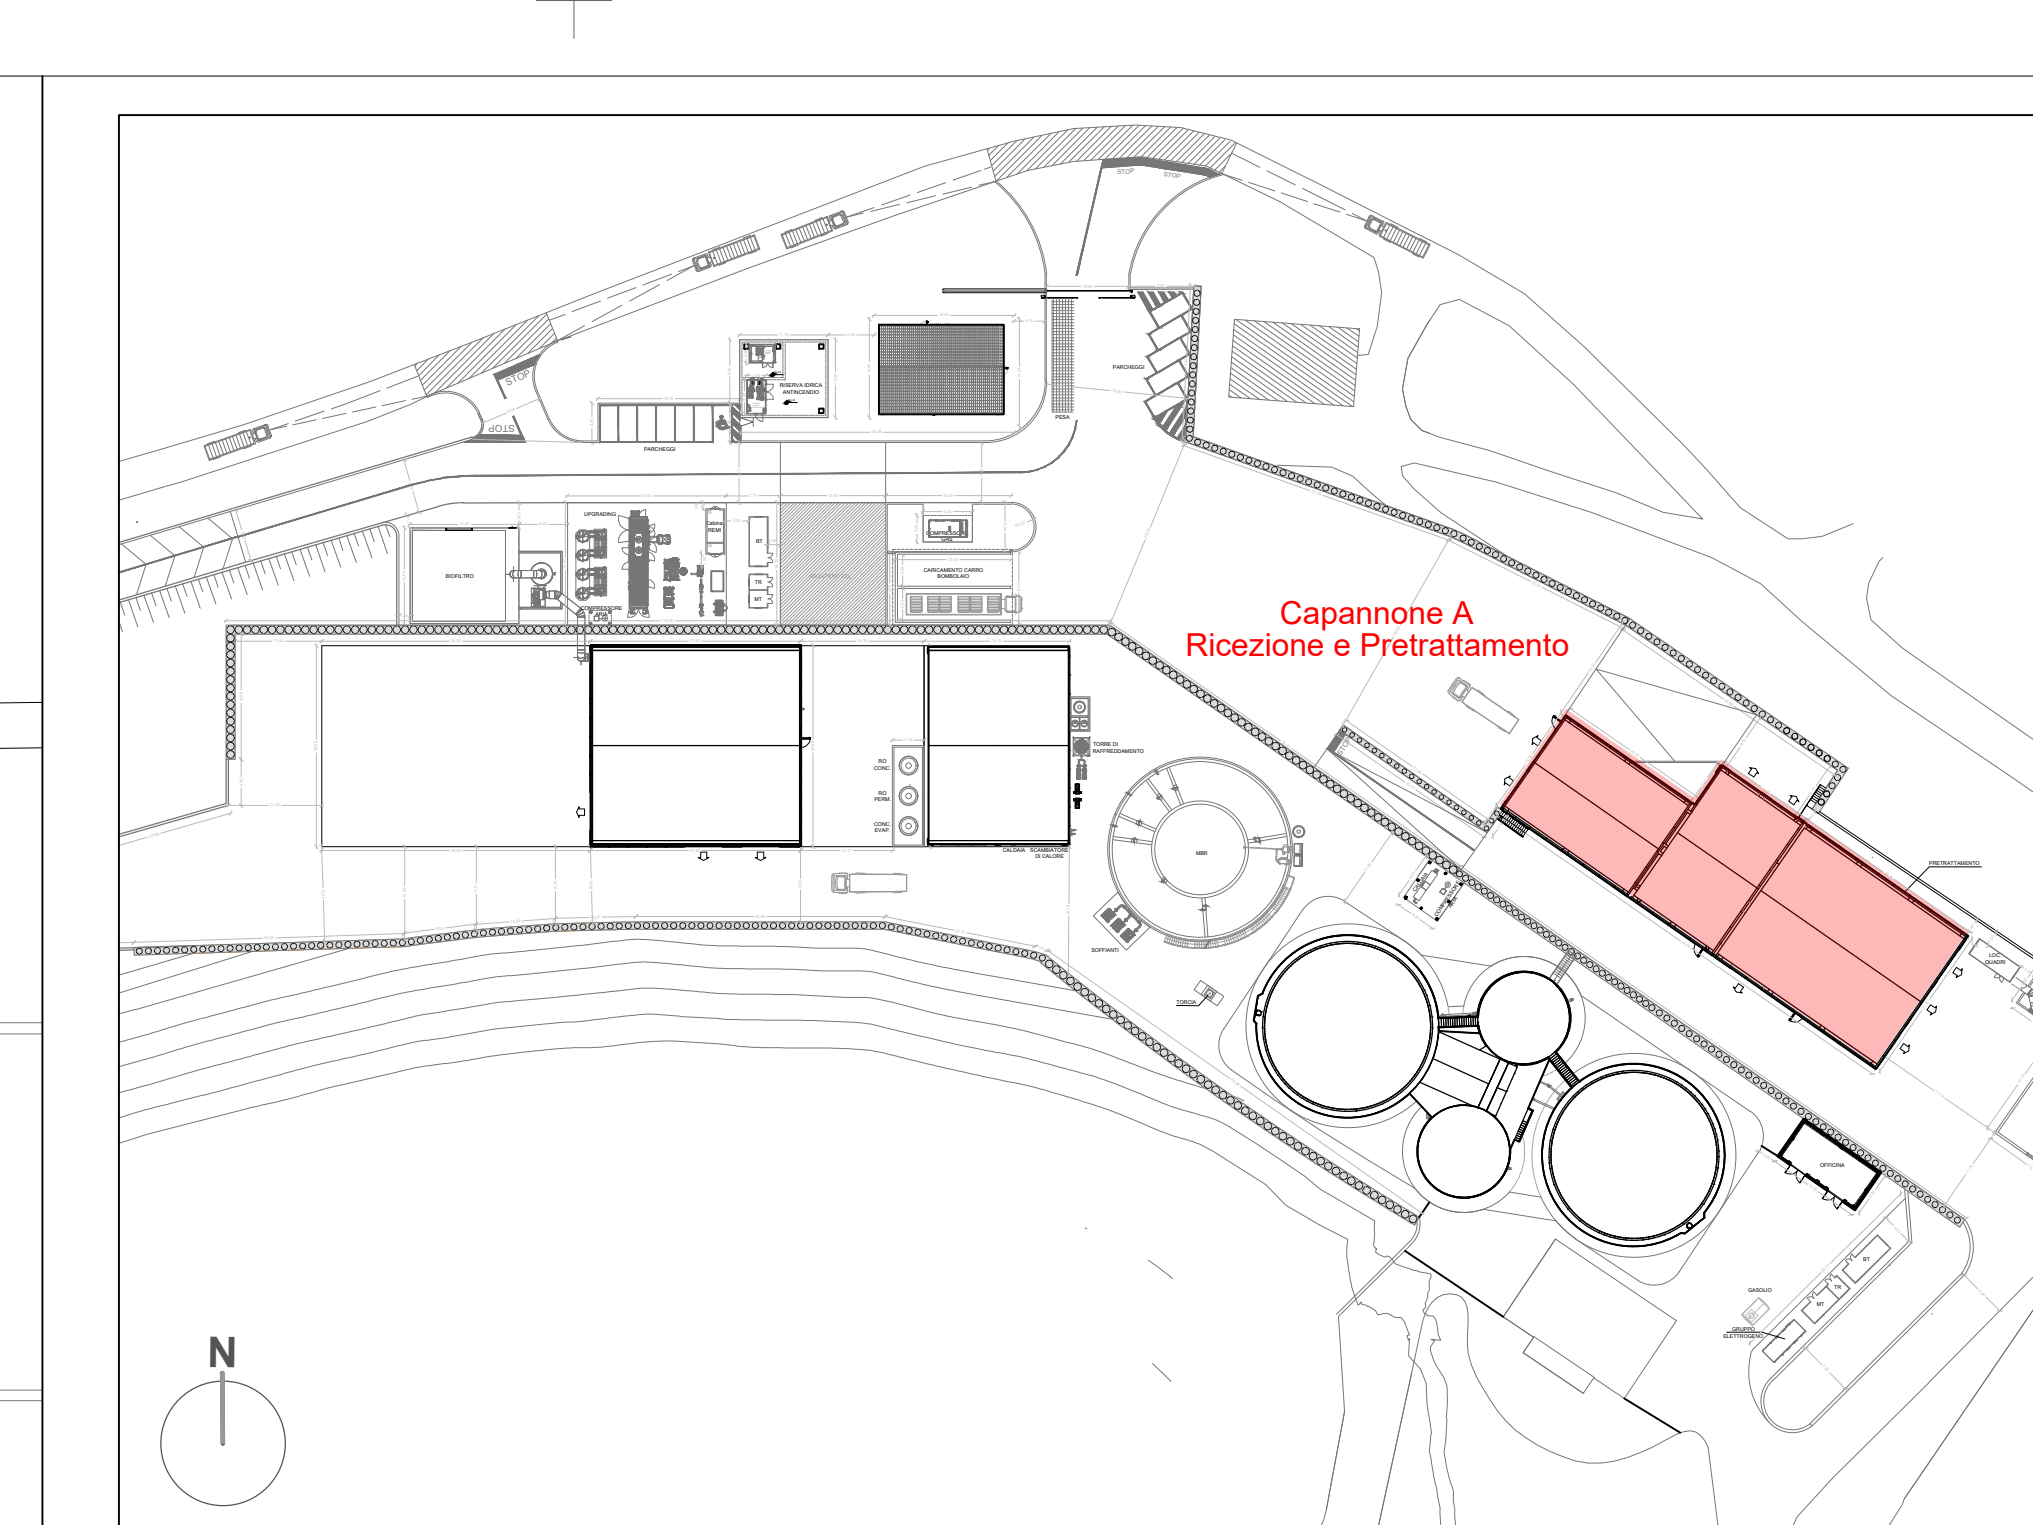


LEGENDA MATERIALI	
ID	MATERIALE
PCS	PANNELLO PREFABBRICATO IN CLS
TPC	COPERTURA IN TEGOLI PREFABBRICATI CLS
PI	PAVIMENTO INDUSTRIALE

[illegible]