




PROSPETTO D1
SCALA 1:100

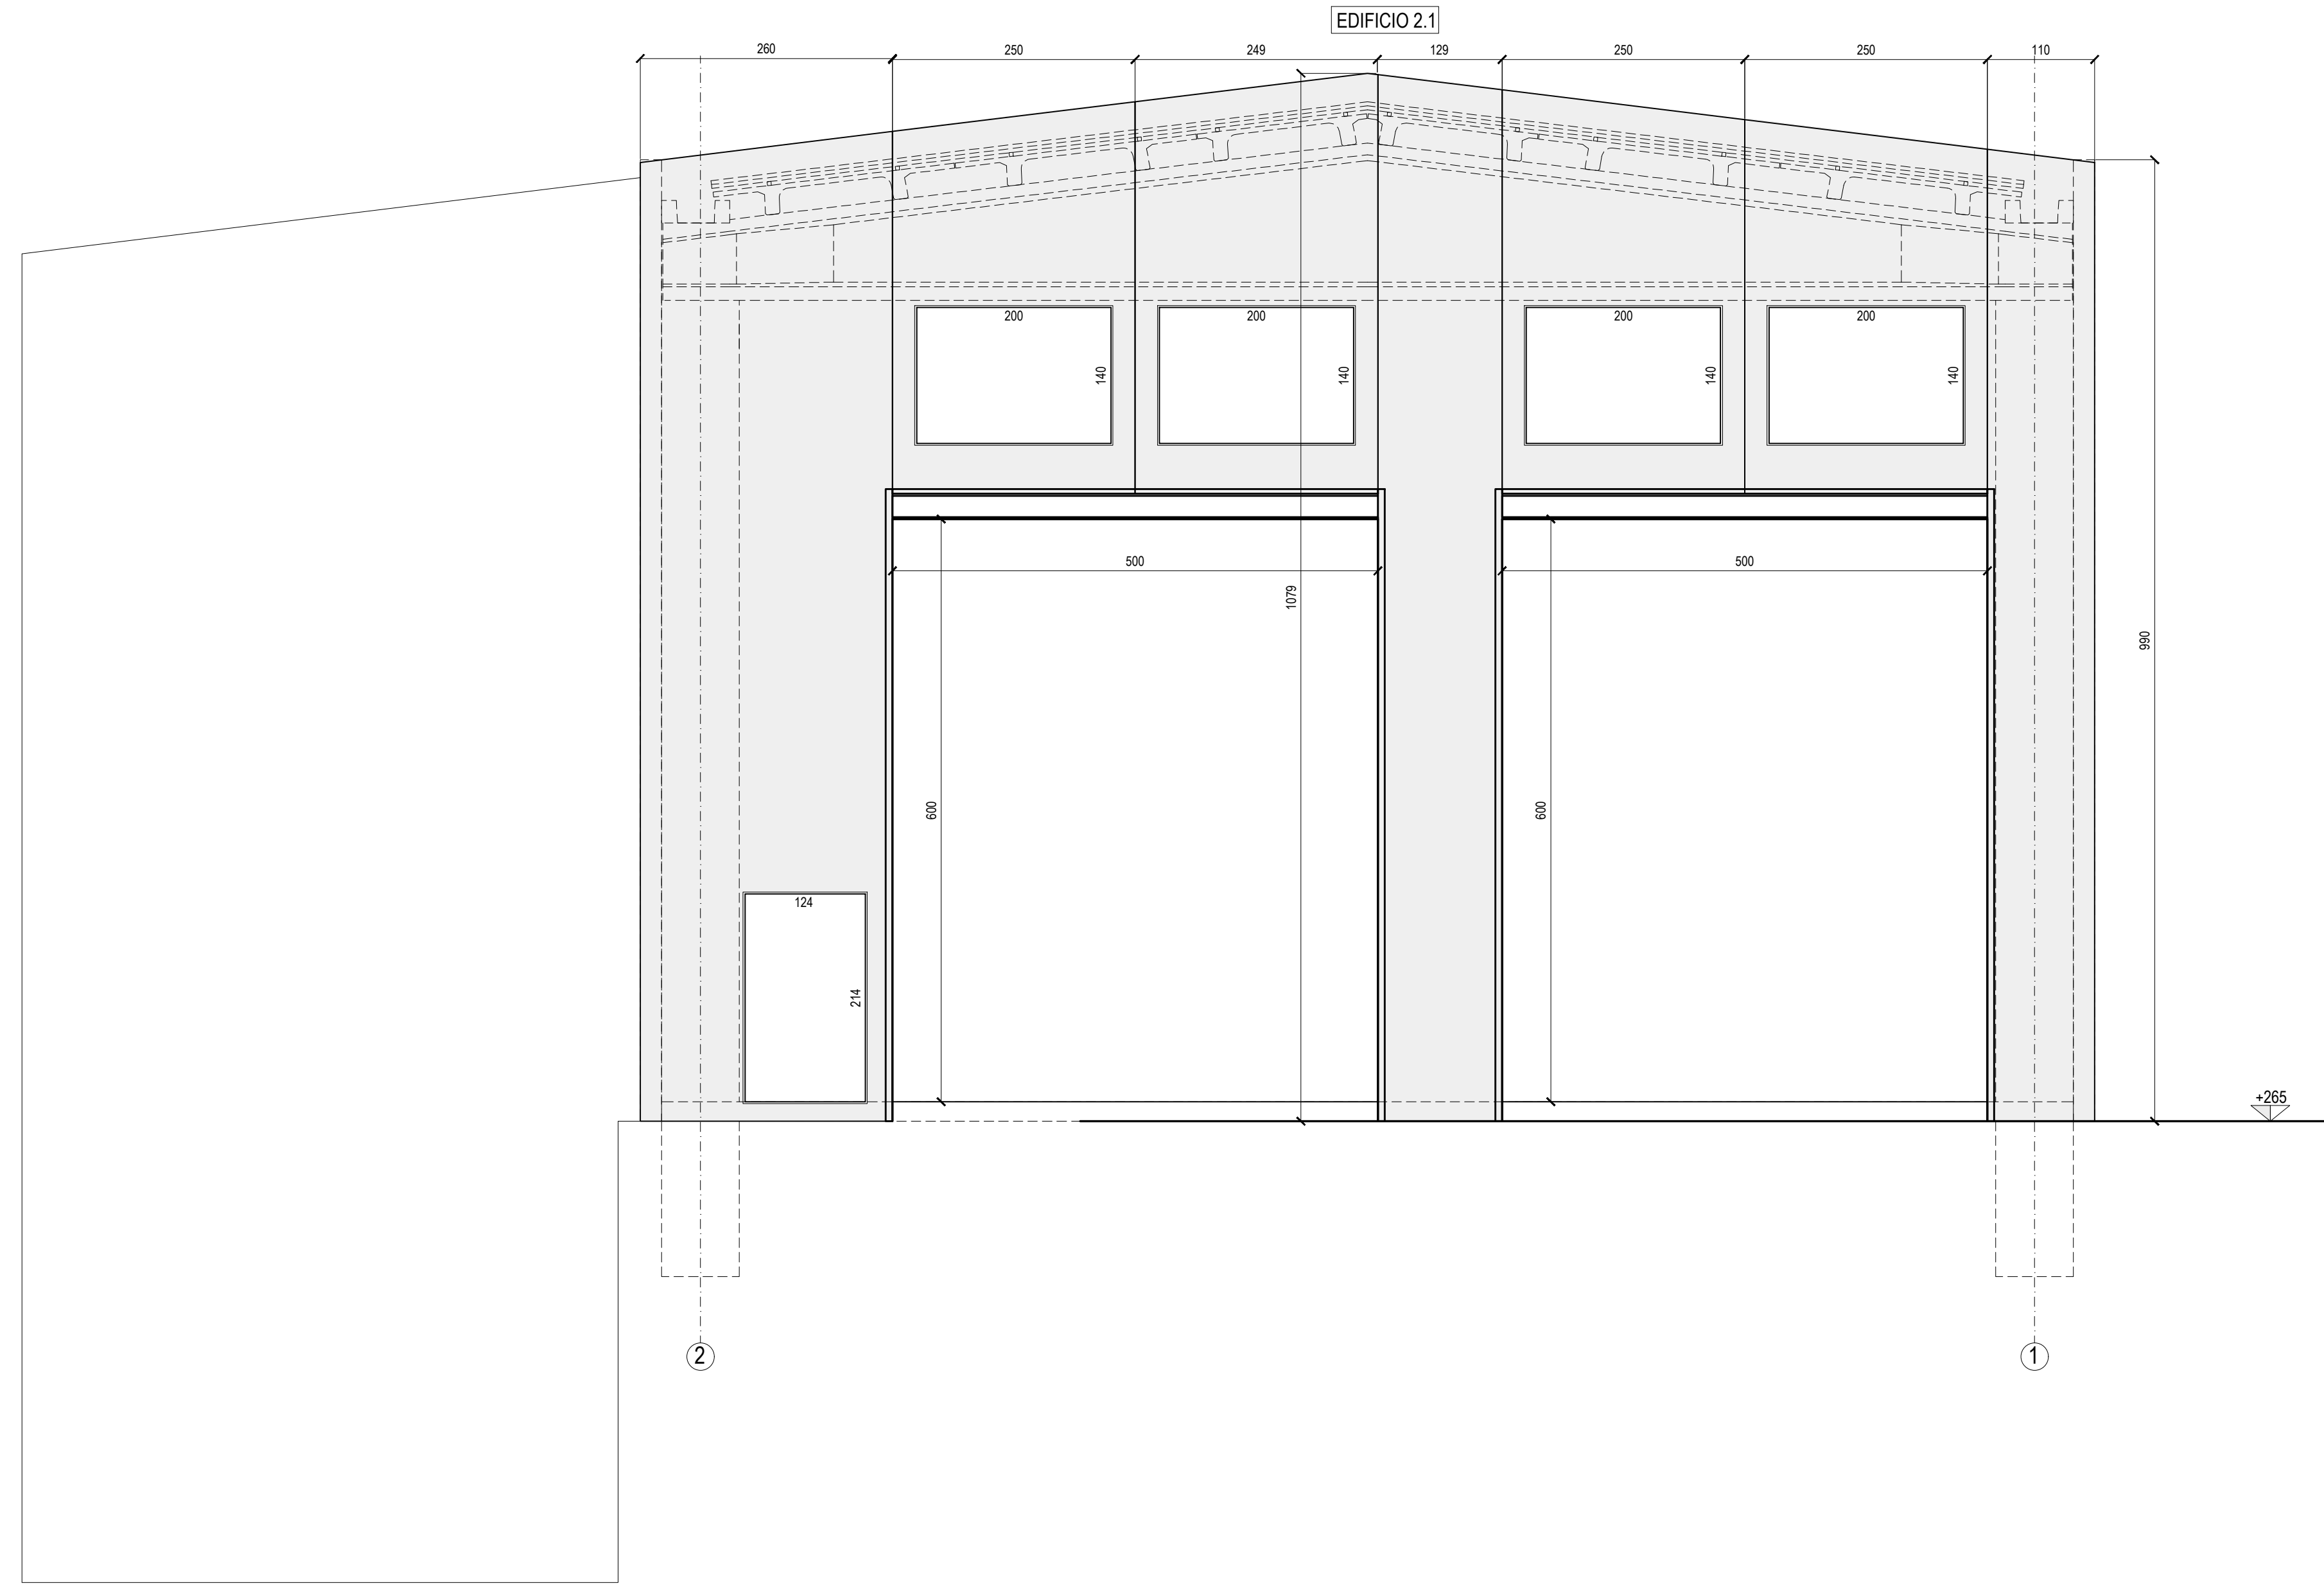


PROSPETTO D2
SCALA 1:100

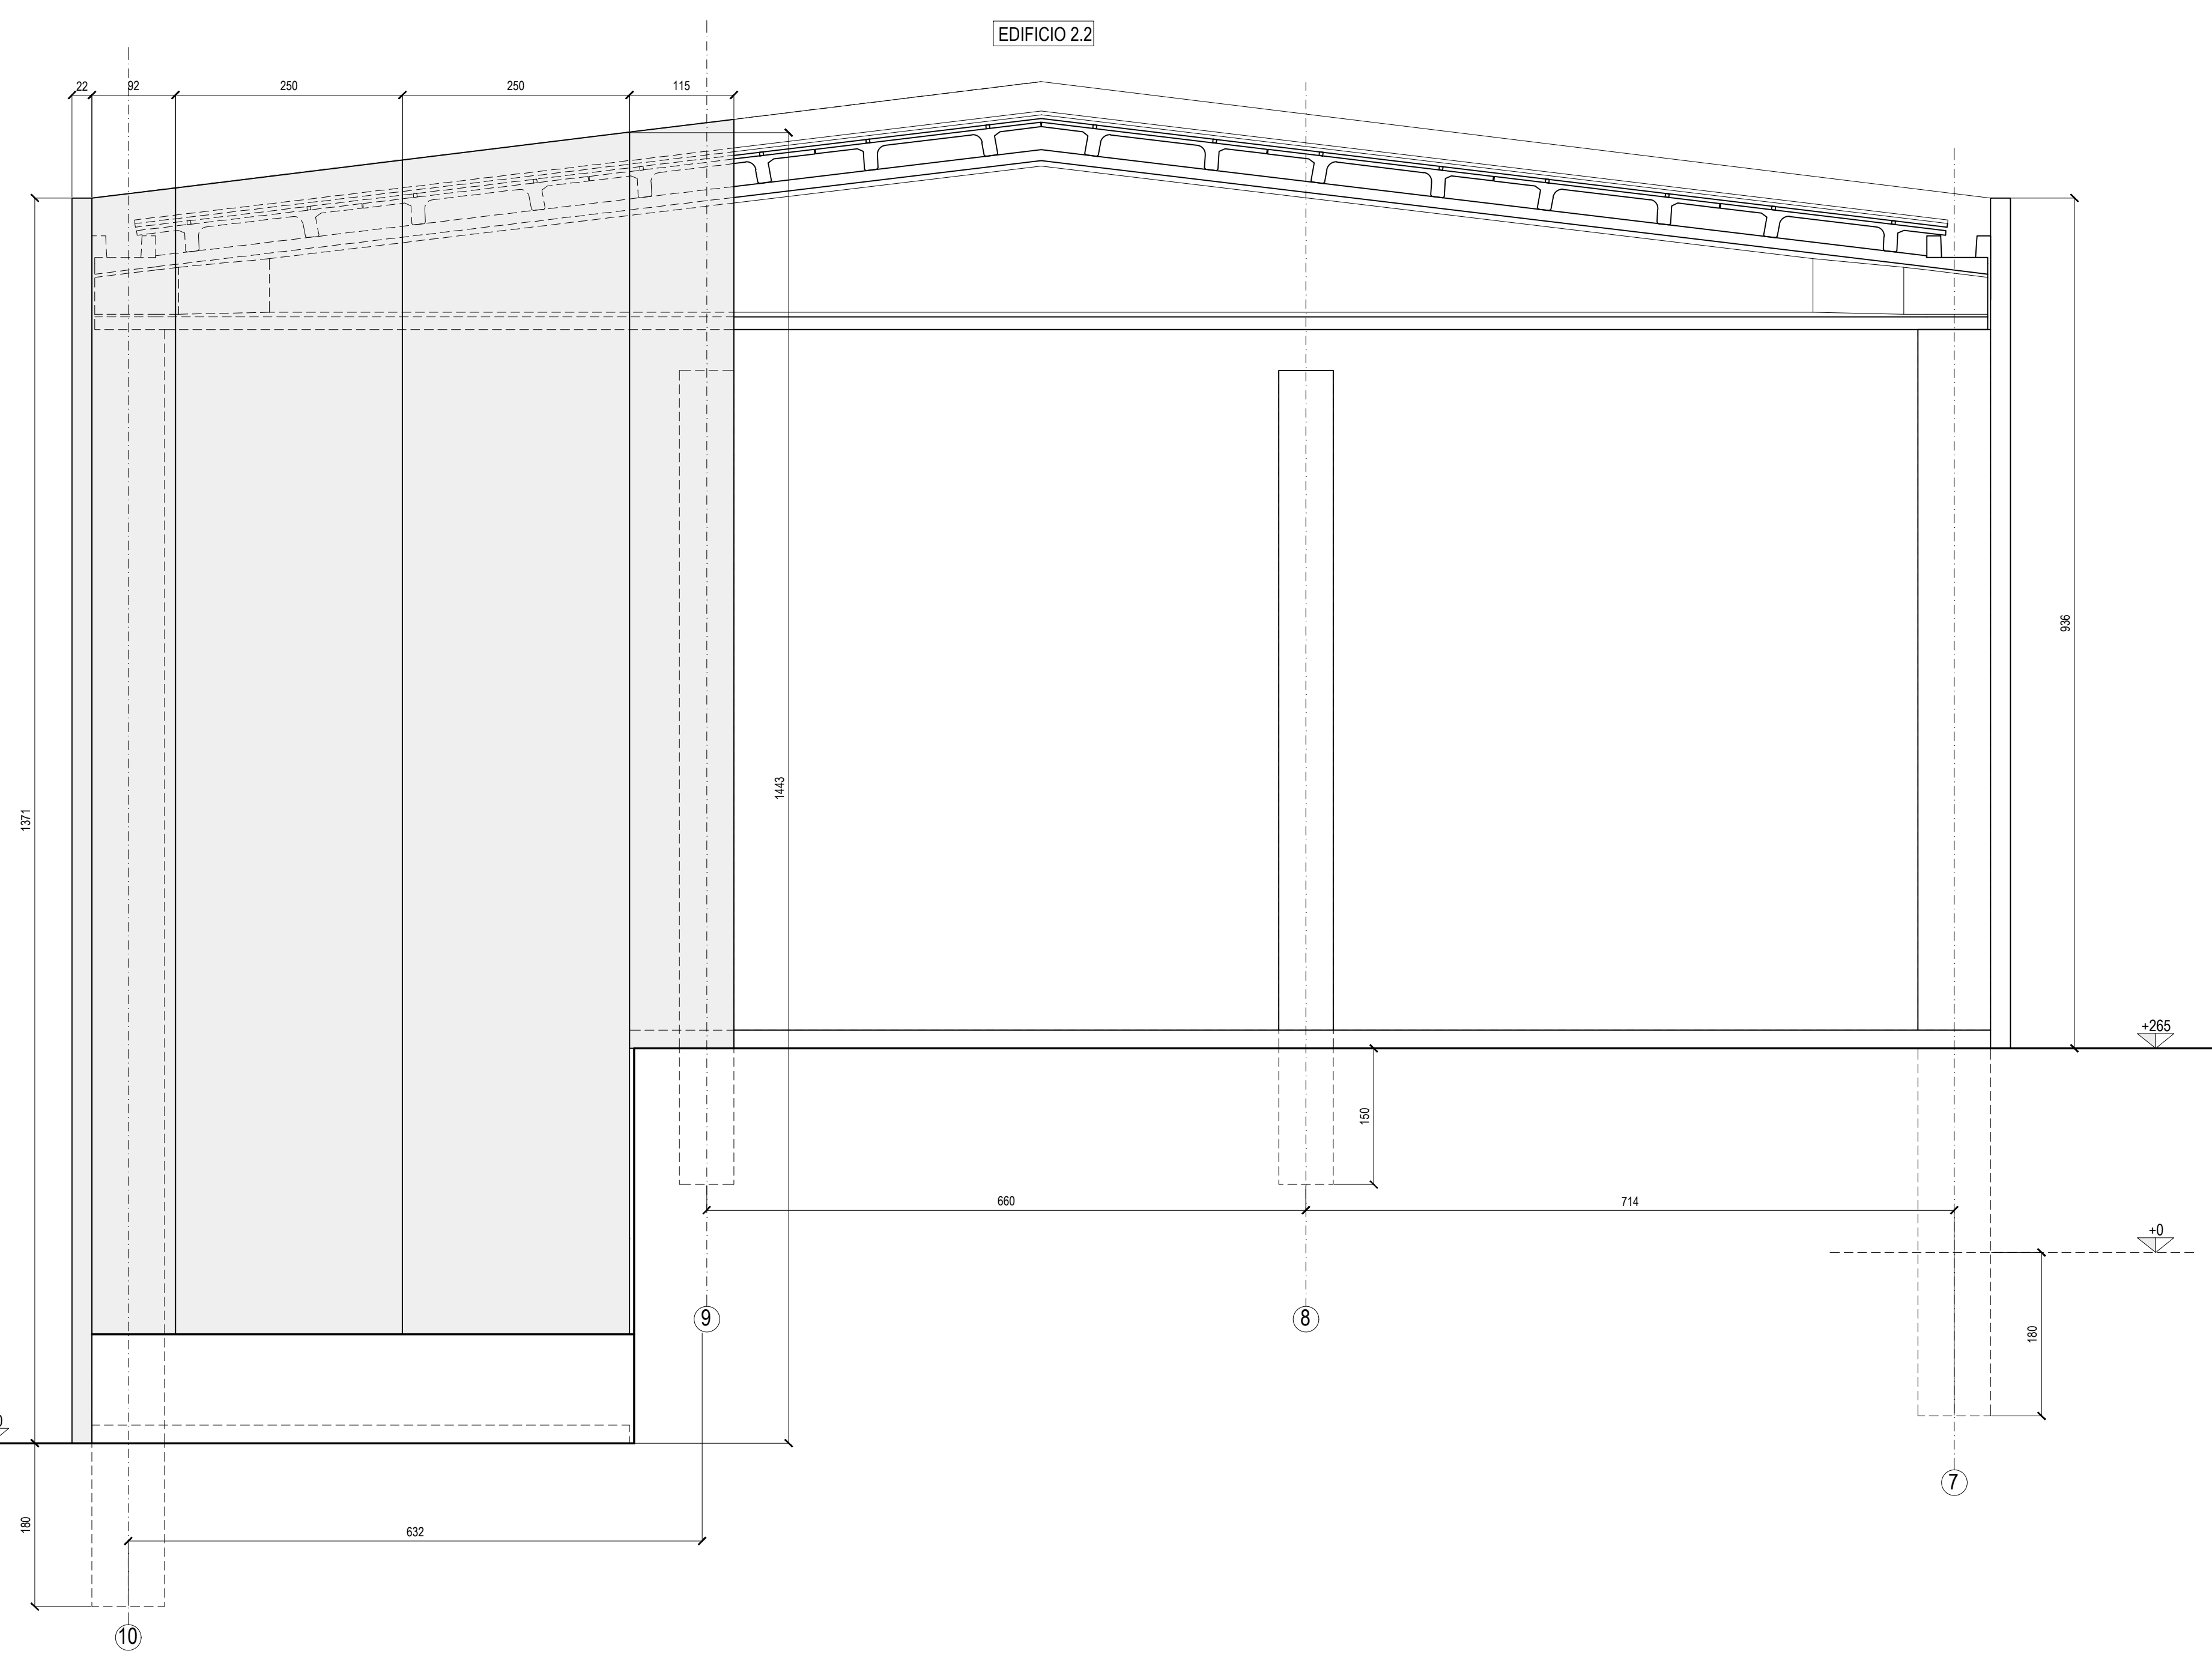


PROSPETTO D3
SCALA 1:100

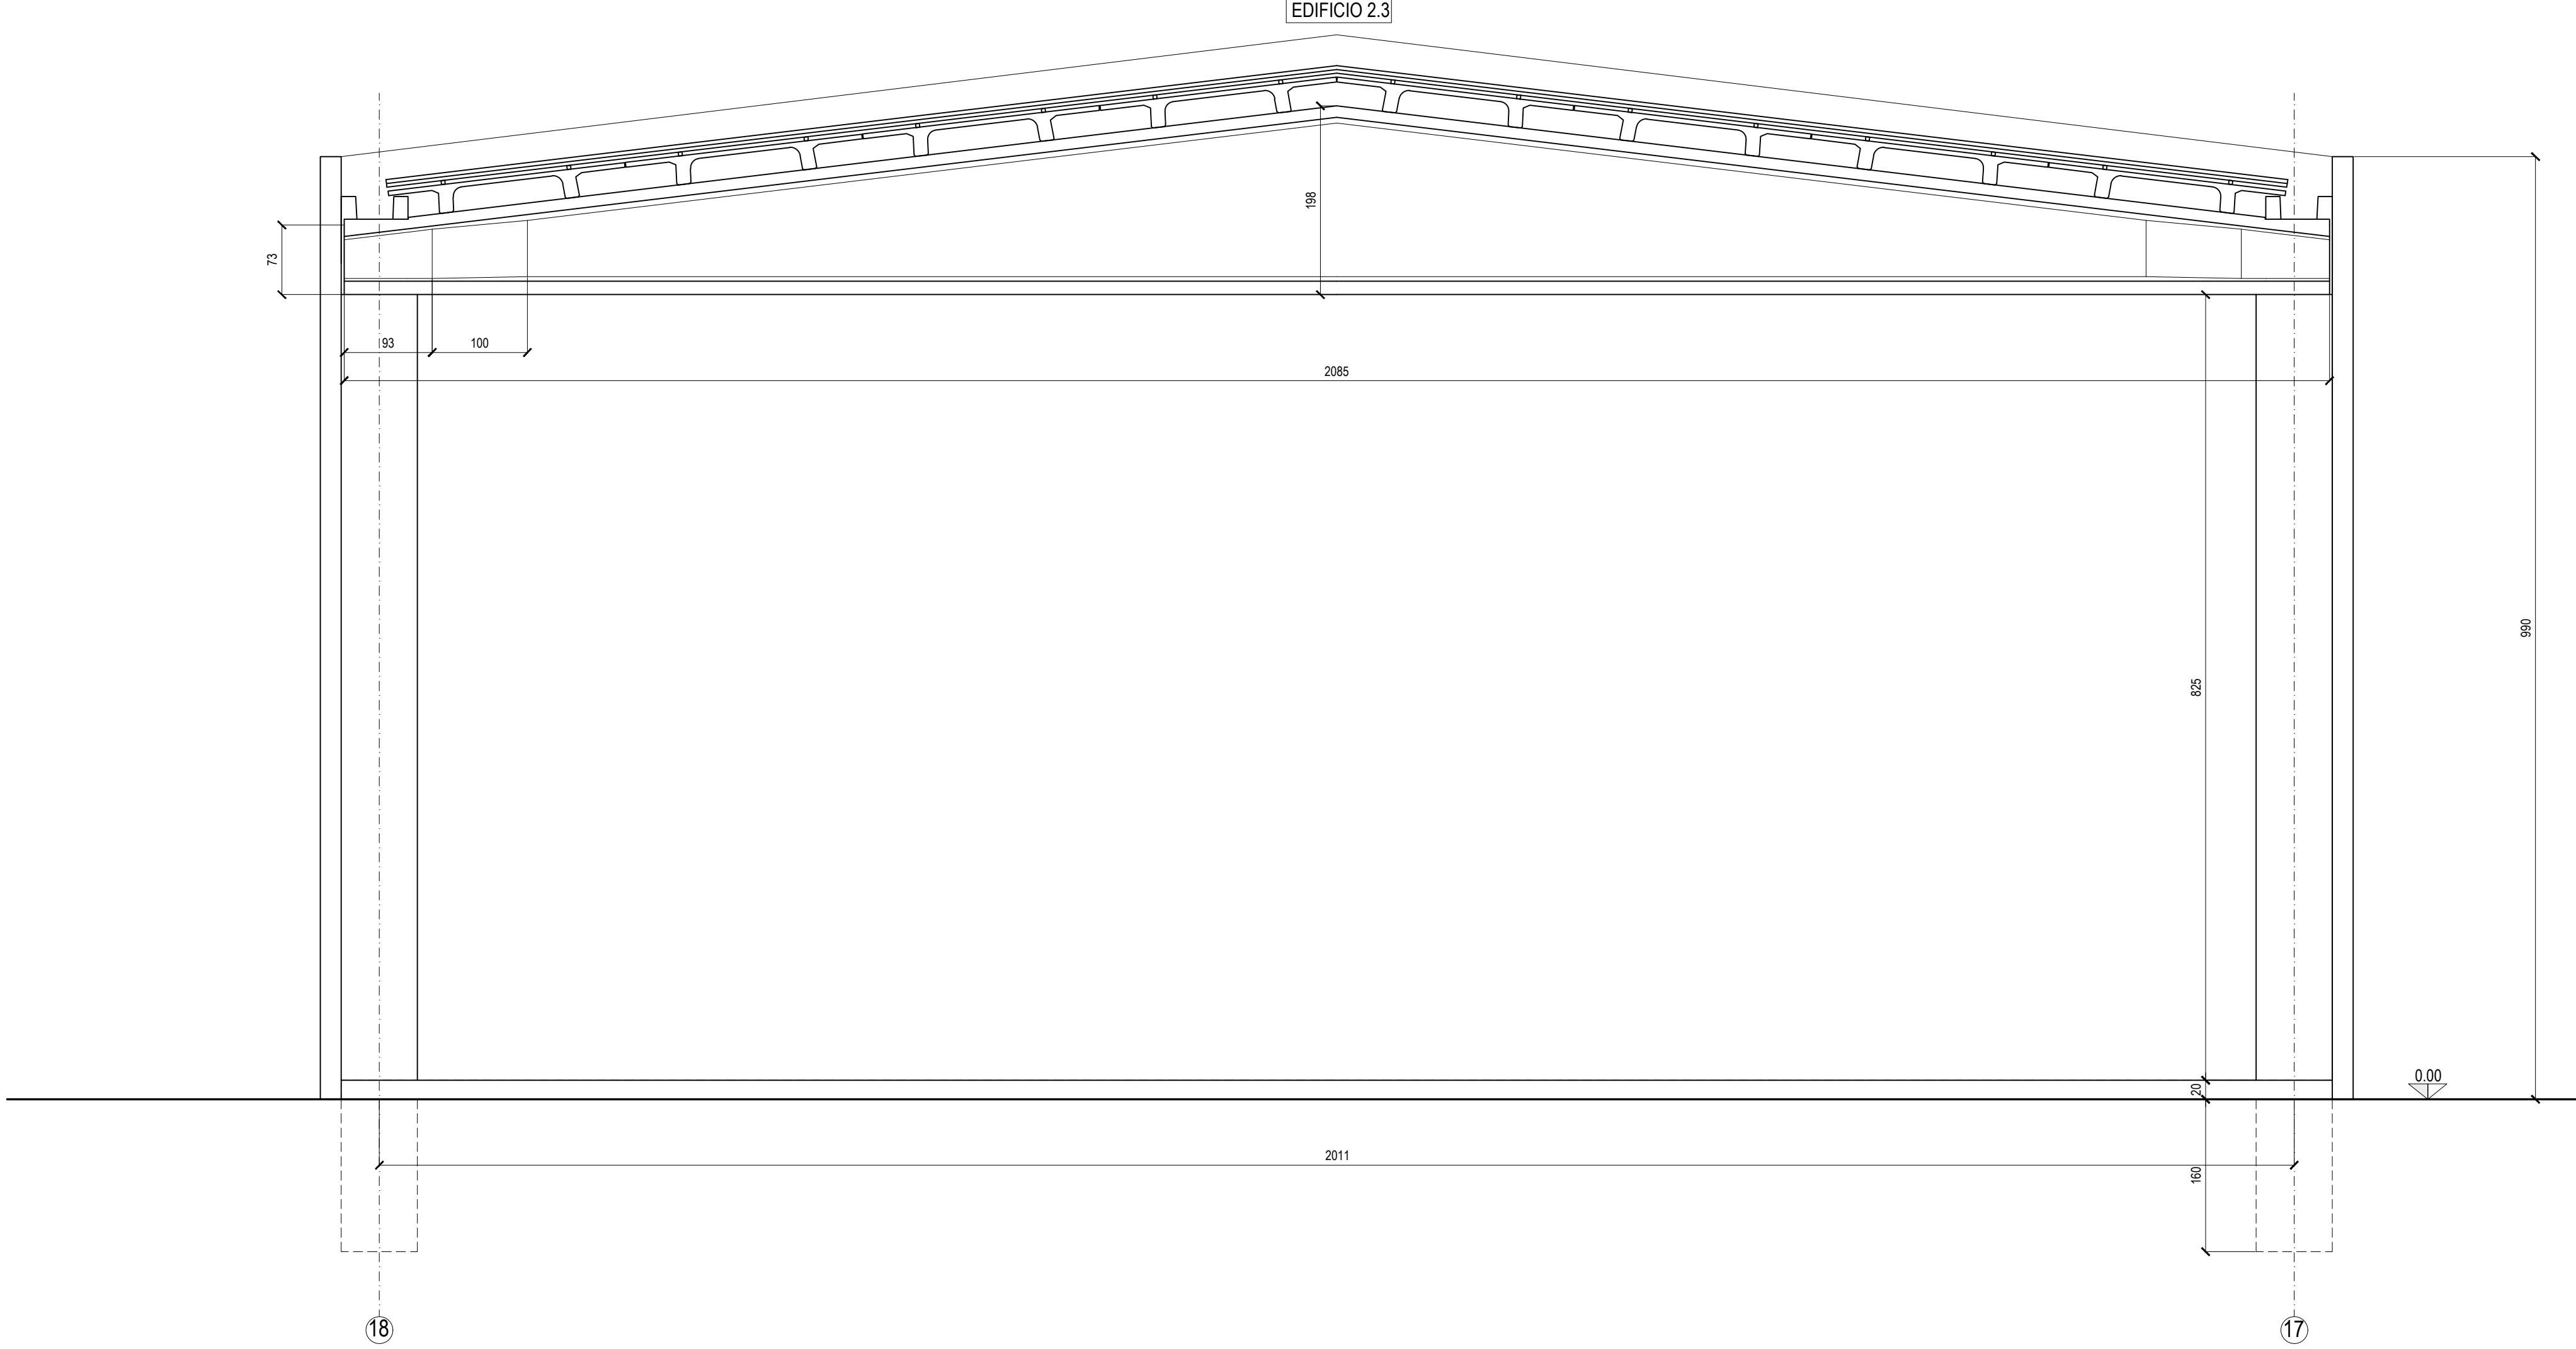


PROSPETTO B1
SCALA 1:100

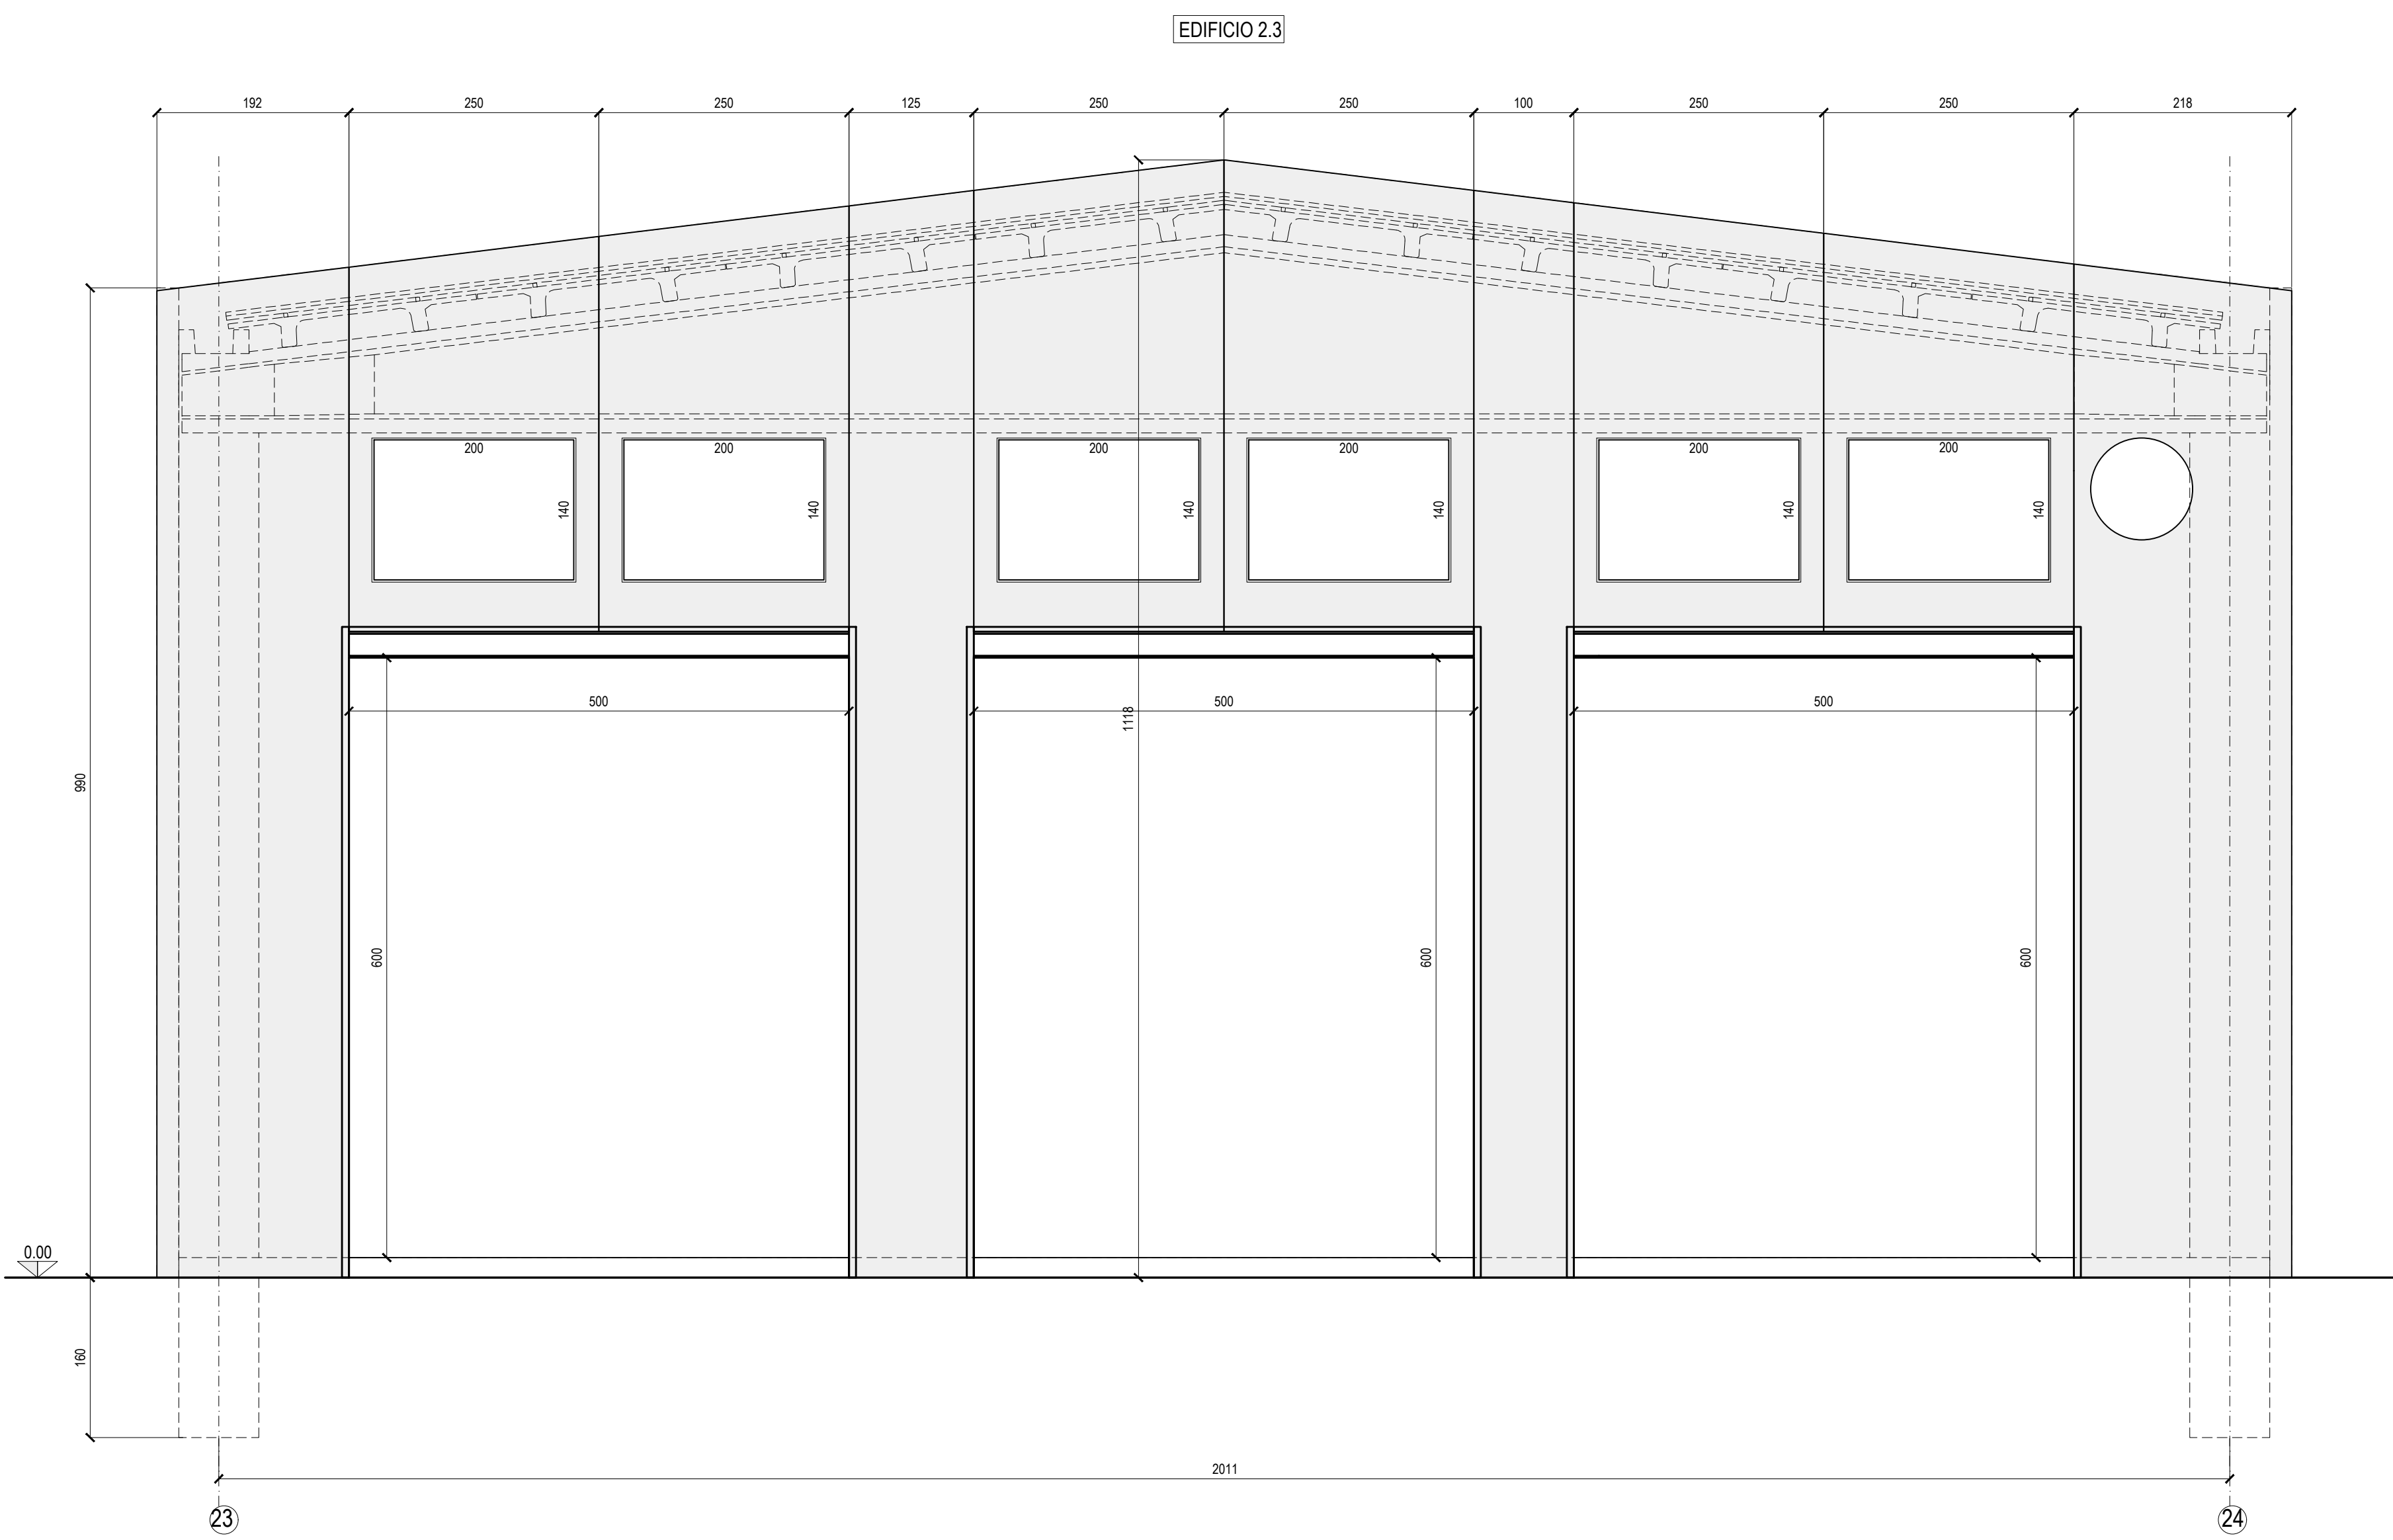

PROSPETTO B2
SCALA 1:100

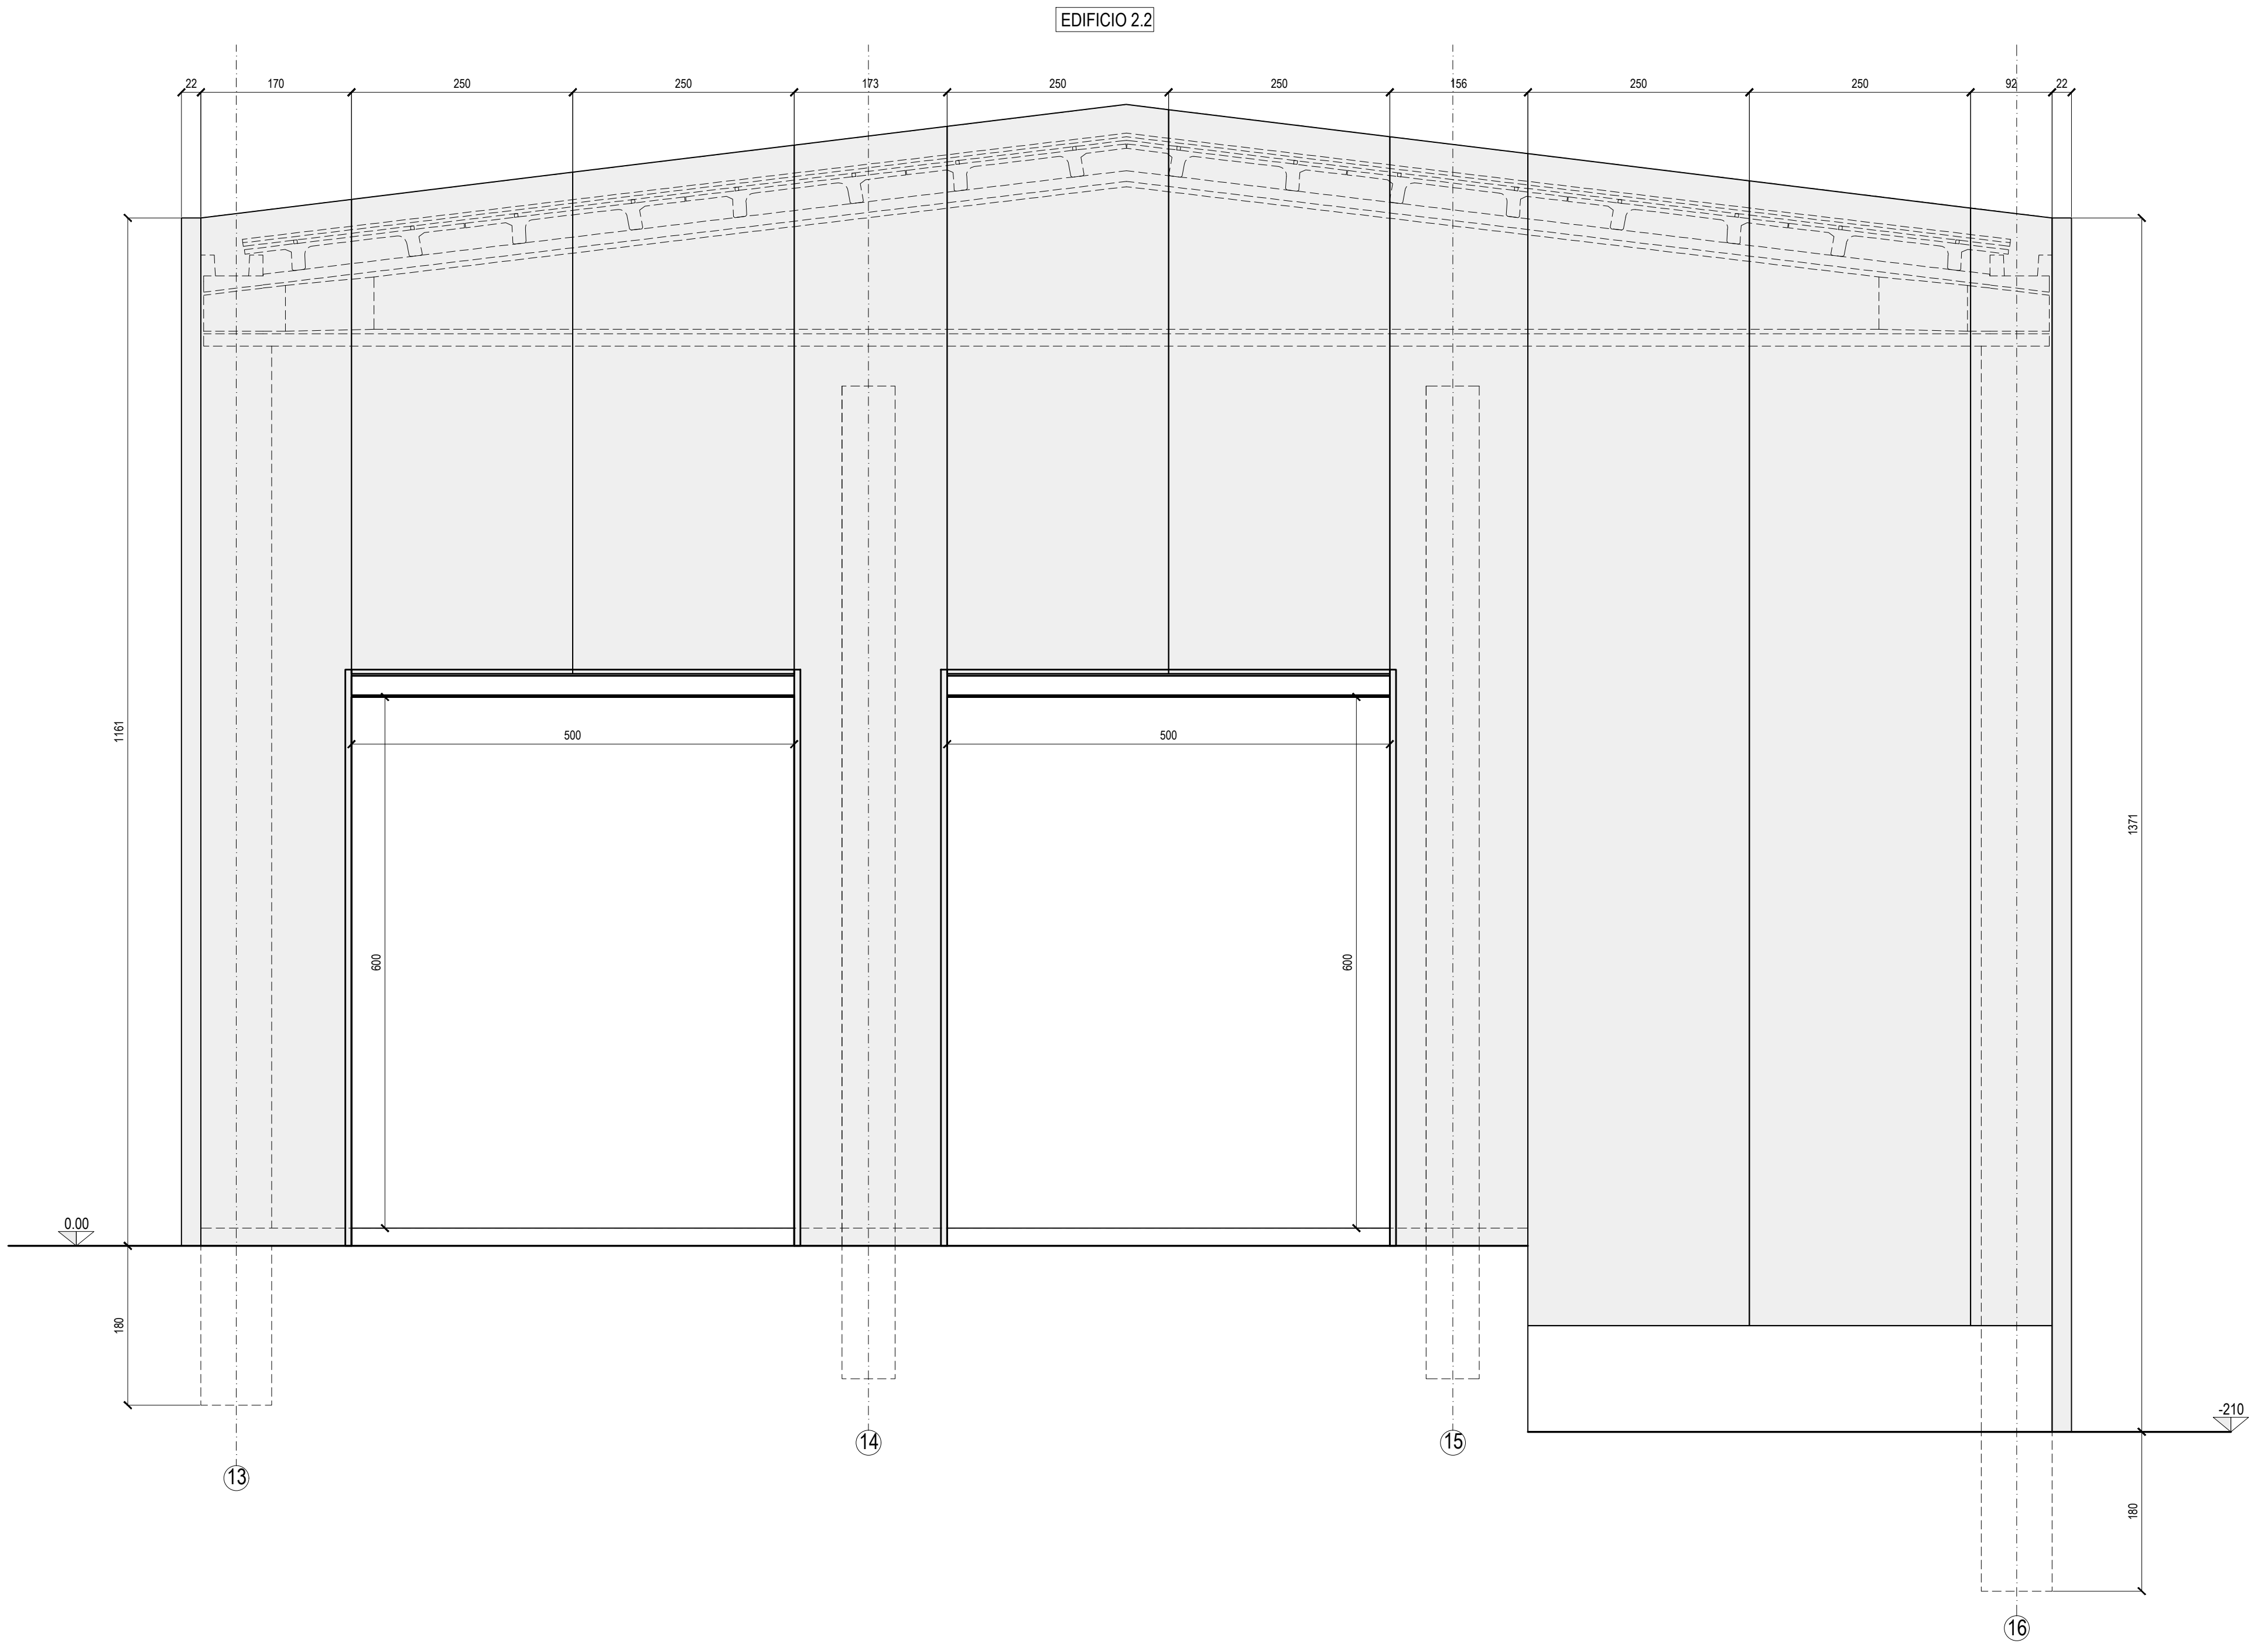

PROSPETTO B3
SCALA 1:100

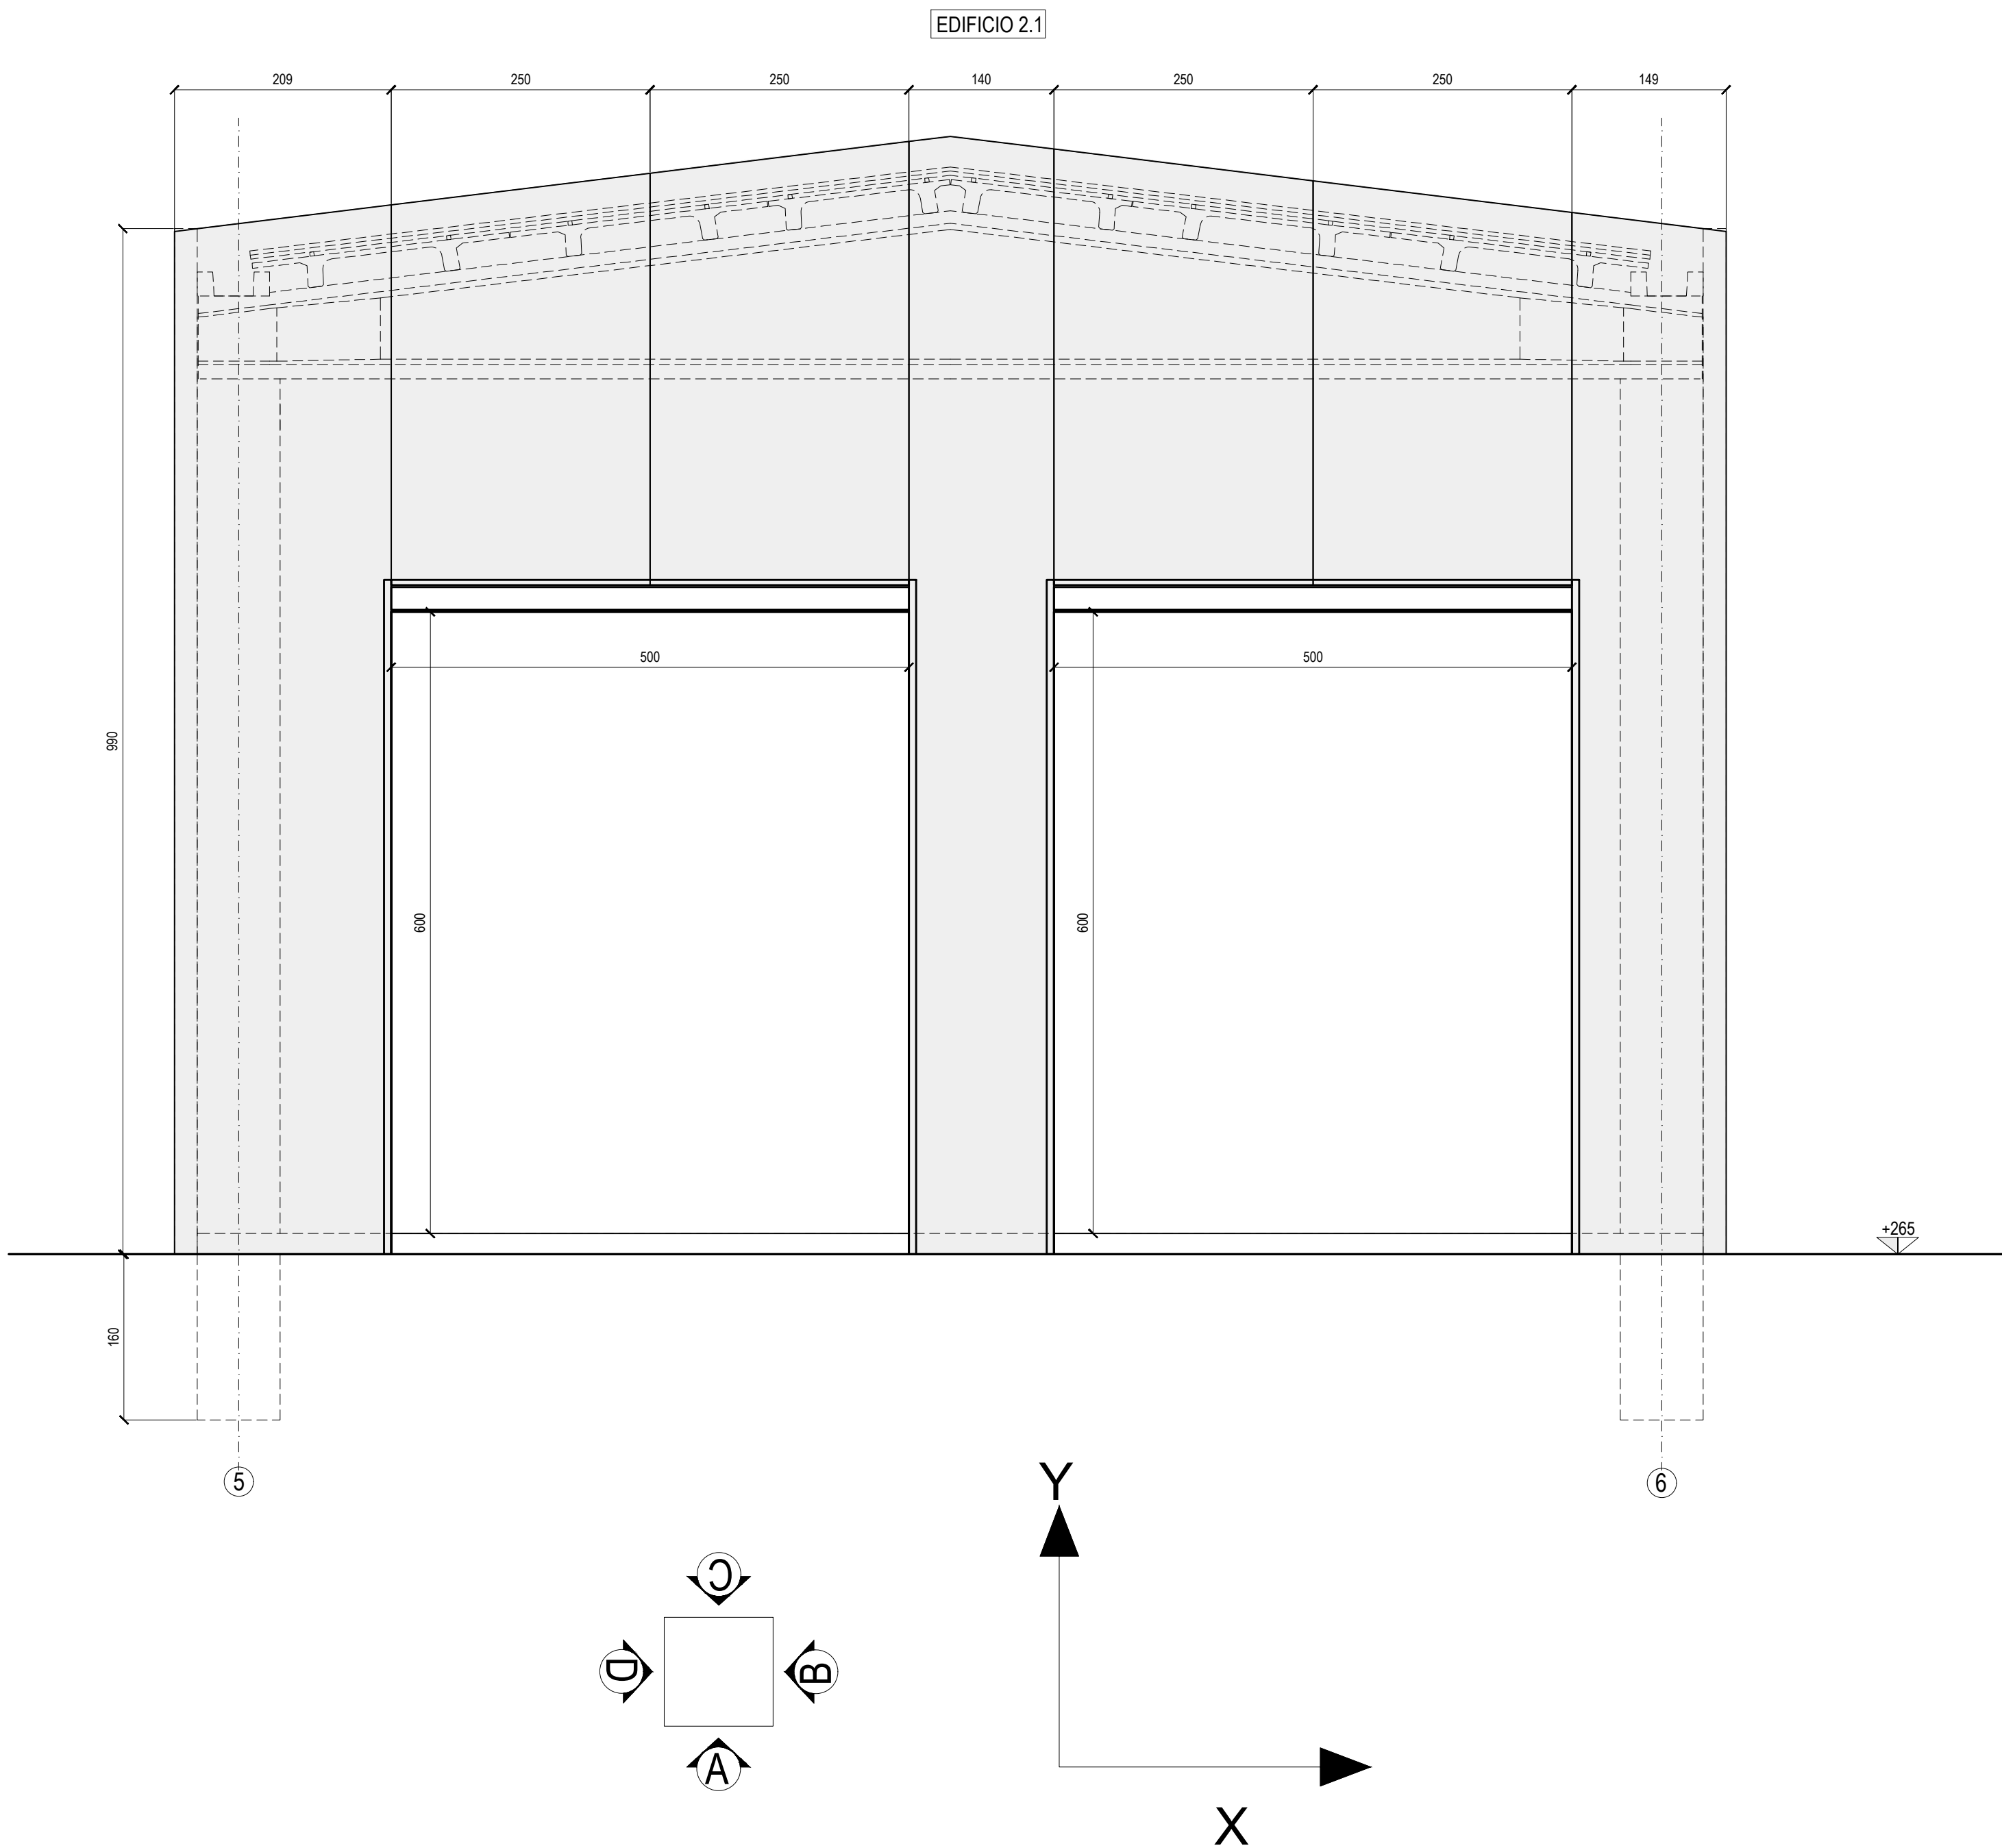

REGIONE MARCHE
PROVINCIA DI FERMO
COMUNE DI FERMO

IMPIANTO DI TRATTAMENTO ANAEROBICO DELLA FRAZIONE ORGANICA DEI
RIFIUTI SOLIDI URBANI PER LA PRODUZIONE DI BIOMETANO

CIG: 9880245C18 - CUP: F62F1800070004

PROGETTO ESECUTIVO

NOVITÀ ELABORATO	CLASSE
EDIFICIO 2 PROSPETTI	10.4
CODIFICA ELABORATO	23008-0W-C-102-DB-066-M06-1
STRUTTURE	10.4.32
FORMATE	A1++
SCALA	1:50

REV	DATA	DESCRIZIONE	ESGUITO	VERIFICATO	APPROVATO
01	14/10/2024	SECONDA EMISSIONE	U. CALLARI	C. BUTTICÉ	R. MARTELLI
02	21/06/2024	PRIMA EMISSIONE	B. BARONE	C. BUTTICÉ	R. MARTELLI

Comitatente	Progettista indicato	Mandatante
Comitatente	Progettista indicato	Mandatante
DOTT. Mauro Fortuna RUP	ING. Marco Martello Direttore Tecnico	DOTT. Anselmino Diabuto Mandatante
