


Muro 1

Armatura diffusa lato +

dir. 1	dir. 2
10 20/ 20	10 16/ 20
15.7 cmq/m	10.1 cmq/m

Armatura integrativa lato +

Pos.	Dir.	Diam./Passo
1	1	Ø 20 / 100
2	1	Ø 20 / 100
3	1	Ø 20 / 100
4	1	Ø 20 / 100
5	2	Ø 20 / 100
6	2	Ø 20 / 100
7	2	Ø 20 / 100
8	2	Ø 20 / 100

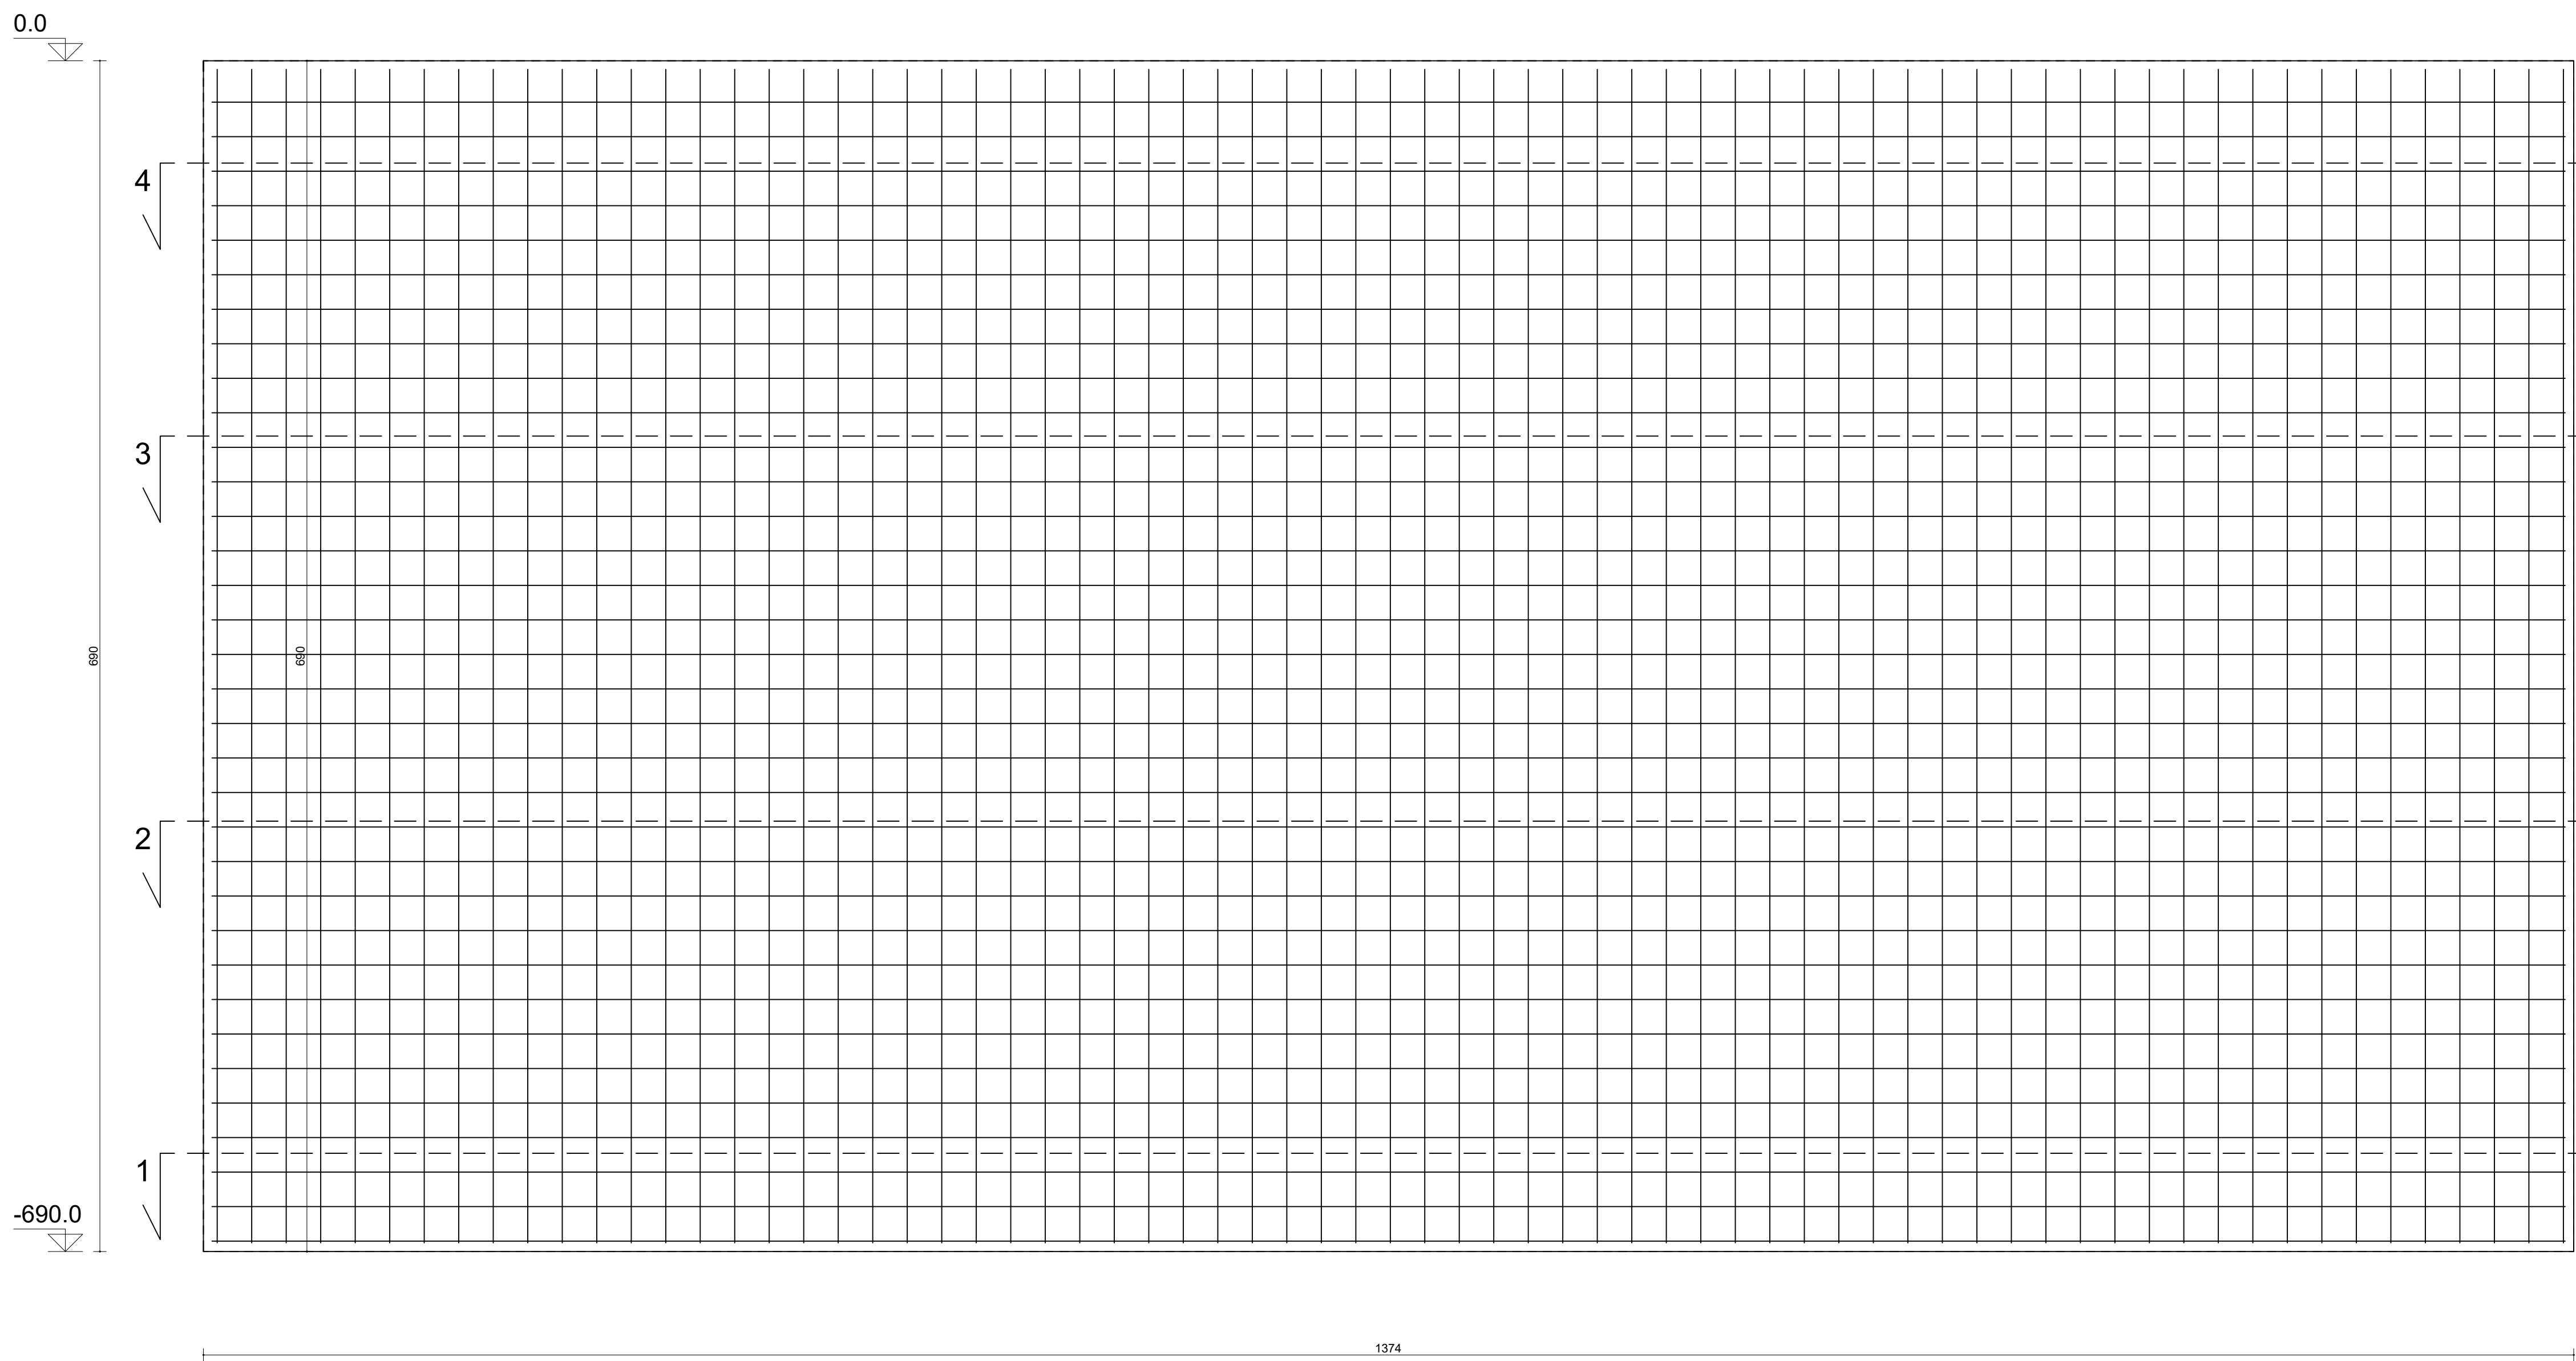


Muro 1

Armatura diffusa lato -




dir. 1	dir. 2
10 20/ 20	10 16/ 20
15.7 cmq/m	10.1 cmq/m

Armatura integrativa lato -


Pos.	Dir.	Diam./Passo
9	1	Ø 20 / 100
10	1	Ø 20 / 100
11	1	Ø 20 / 100
12	2	Ø 20 / 20
13	2	Ø 20 / 20
14	2	Ø 20 / 100

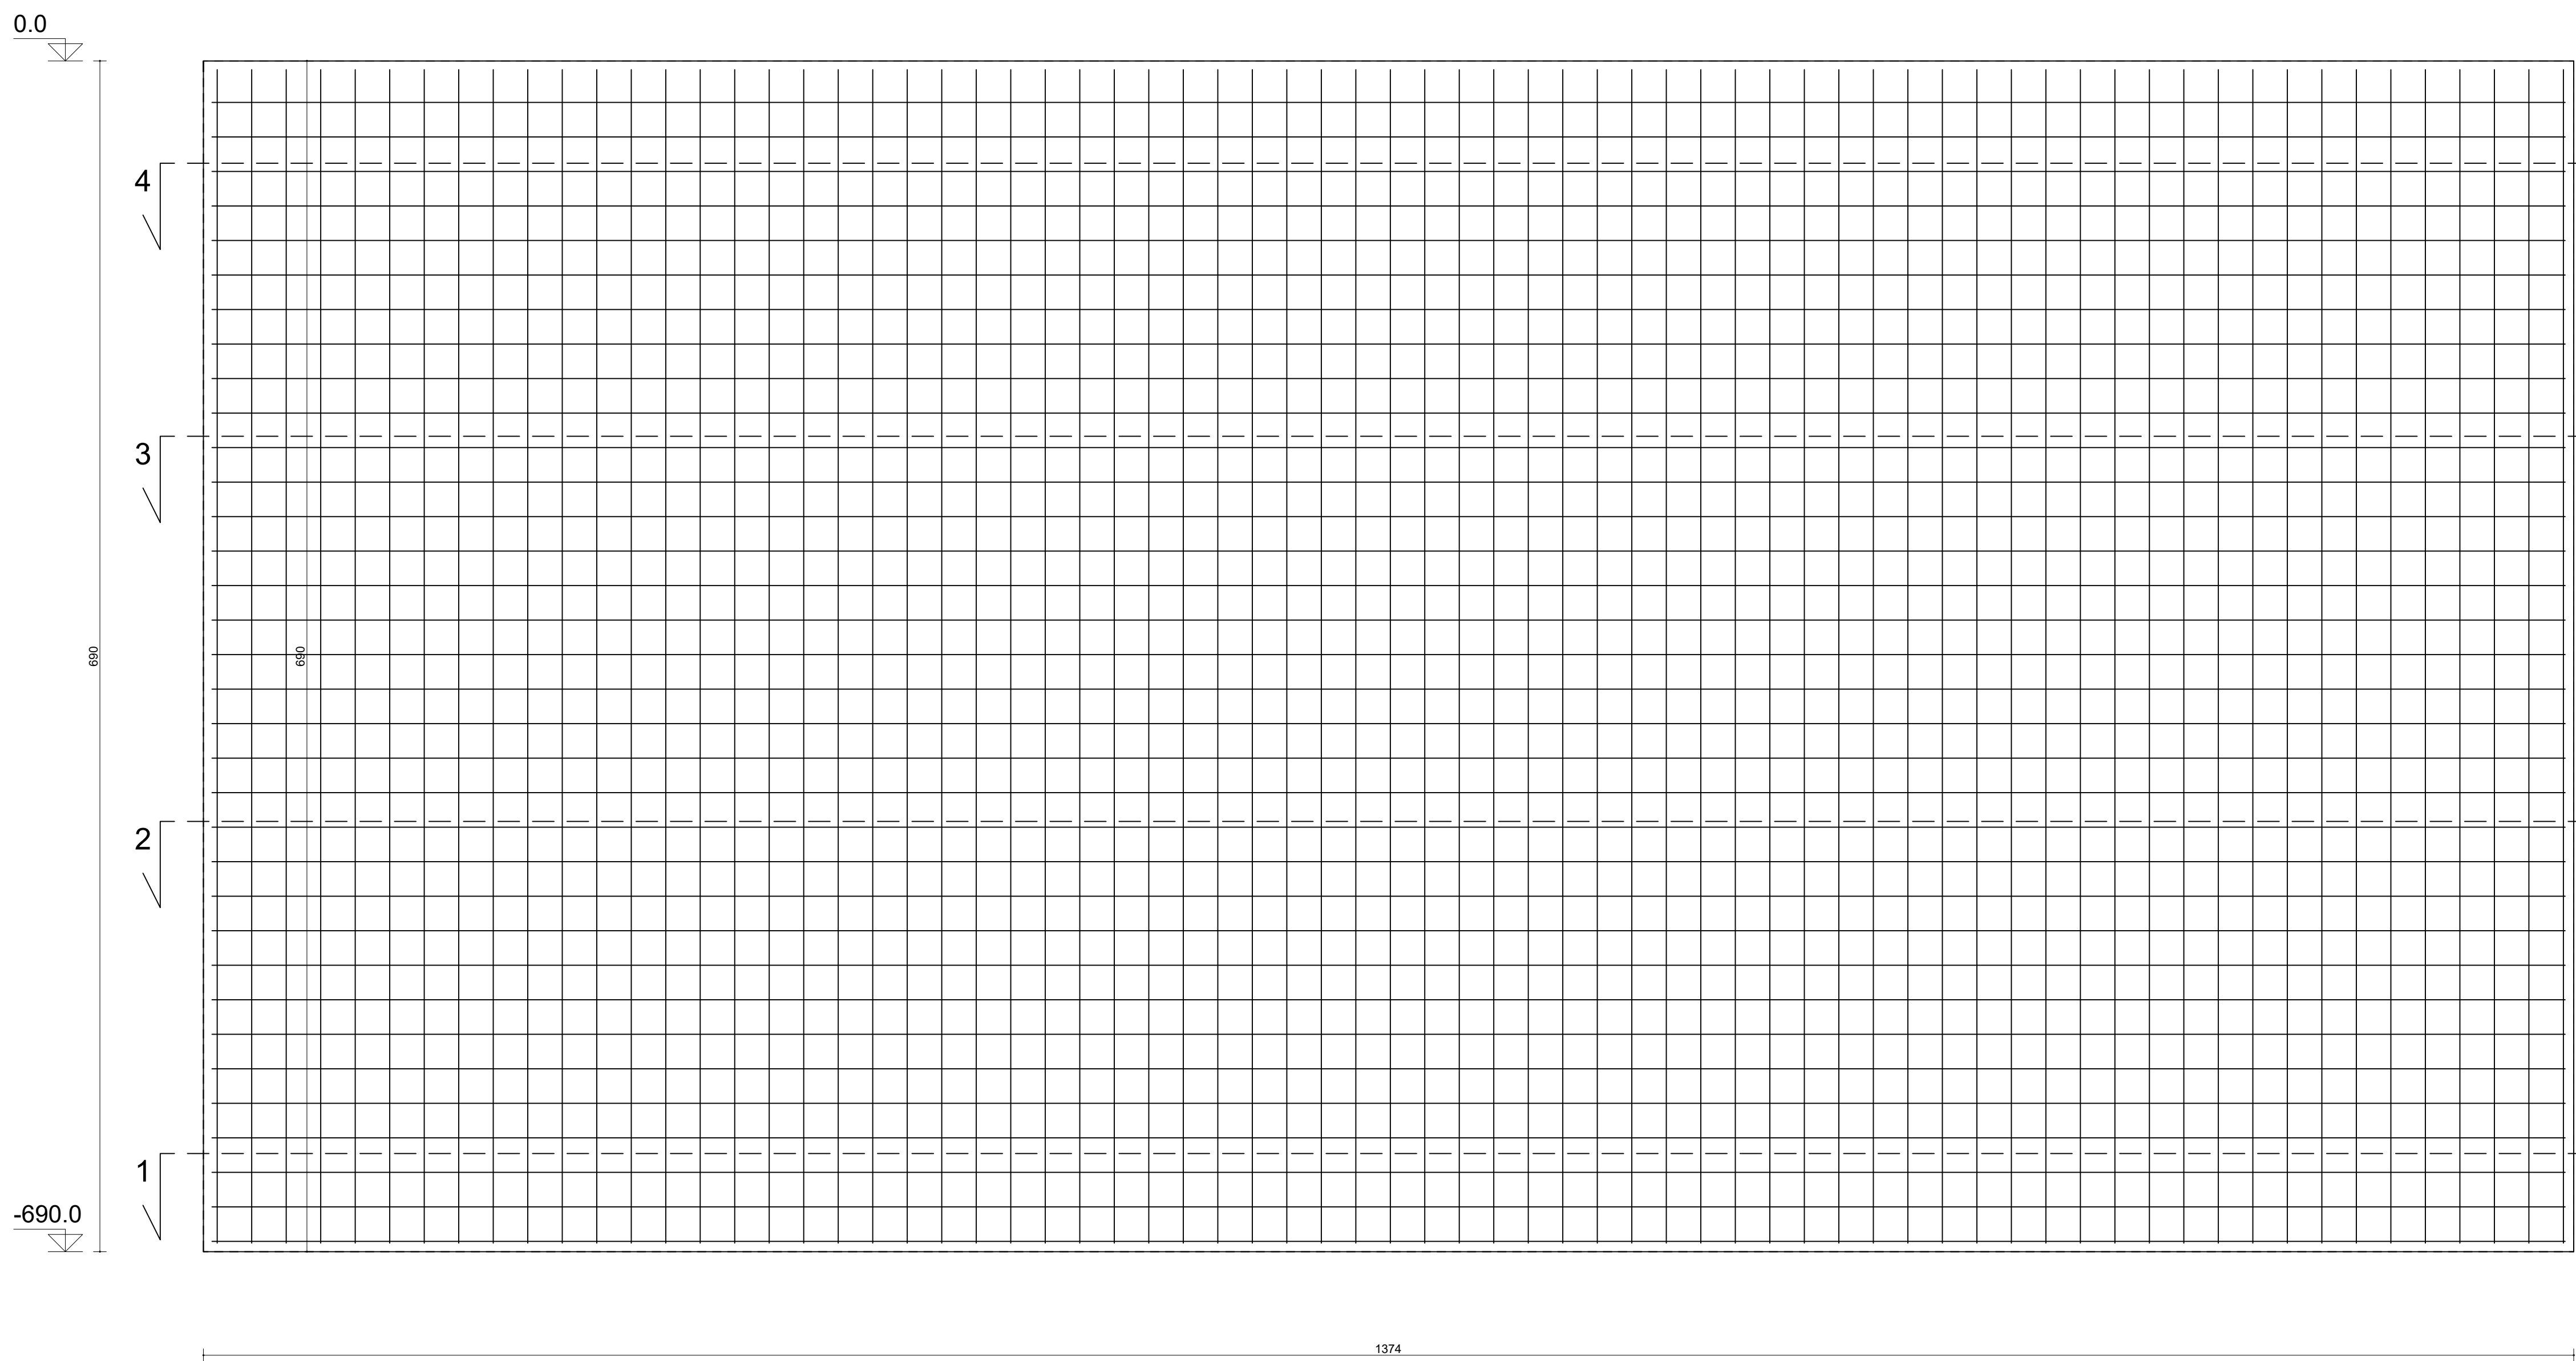


Sezione 1 - 1

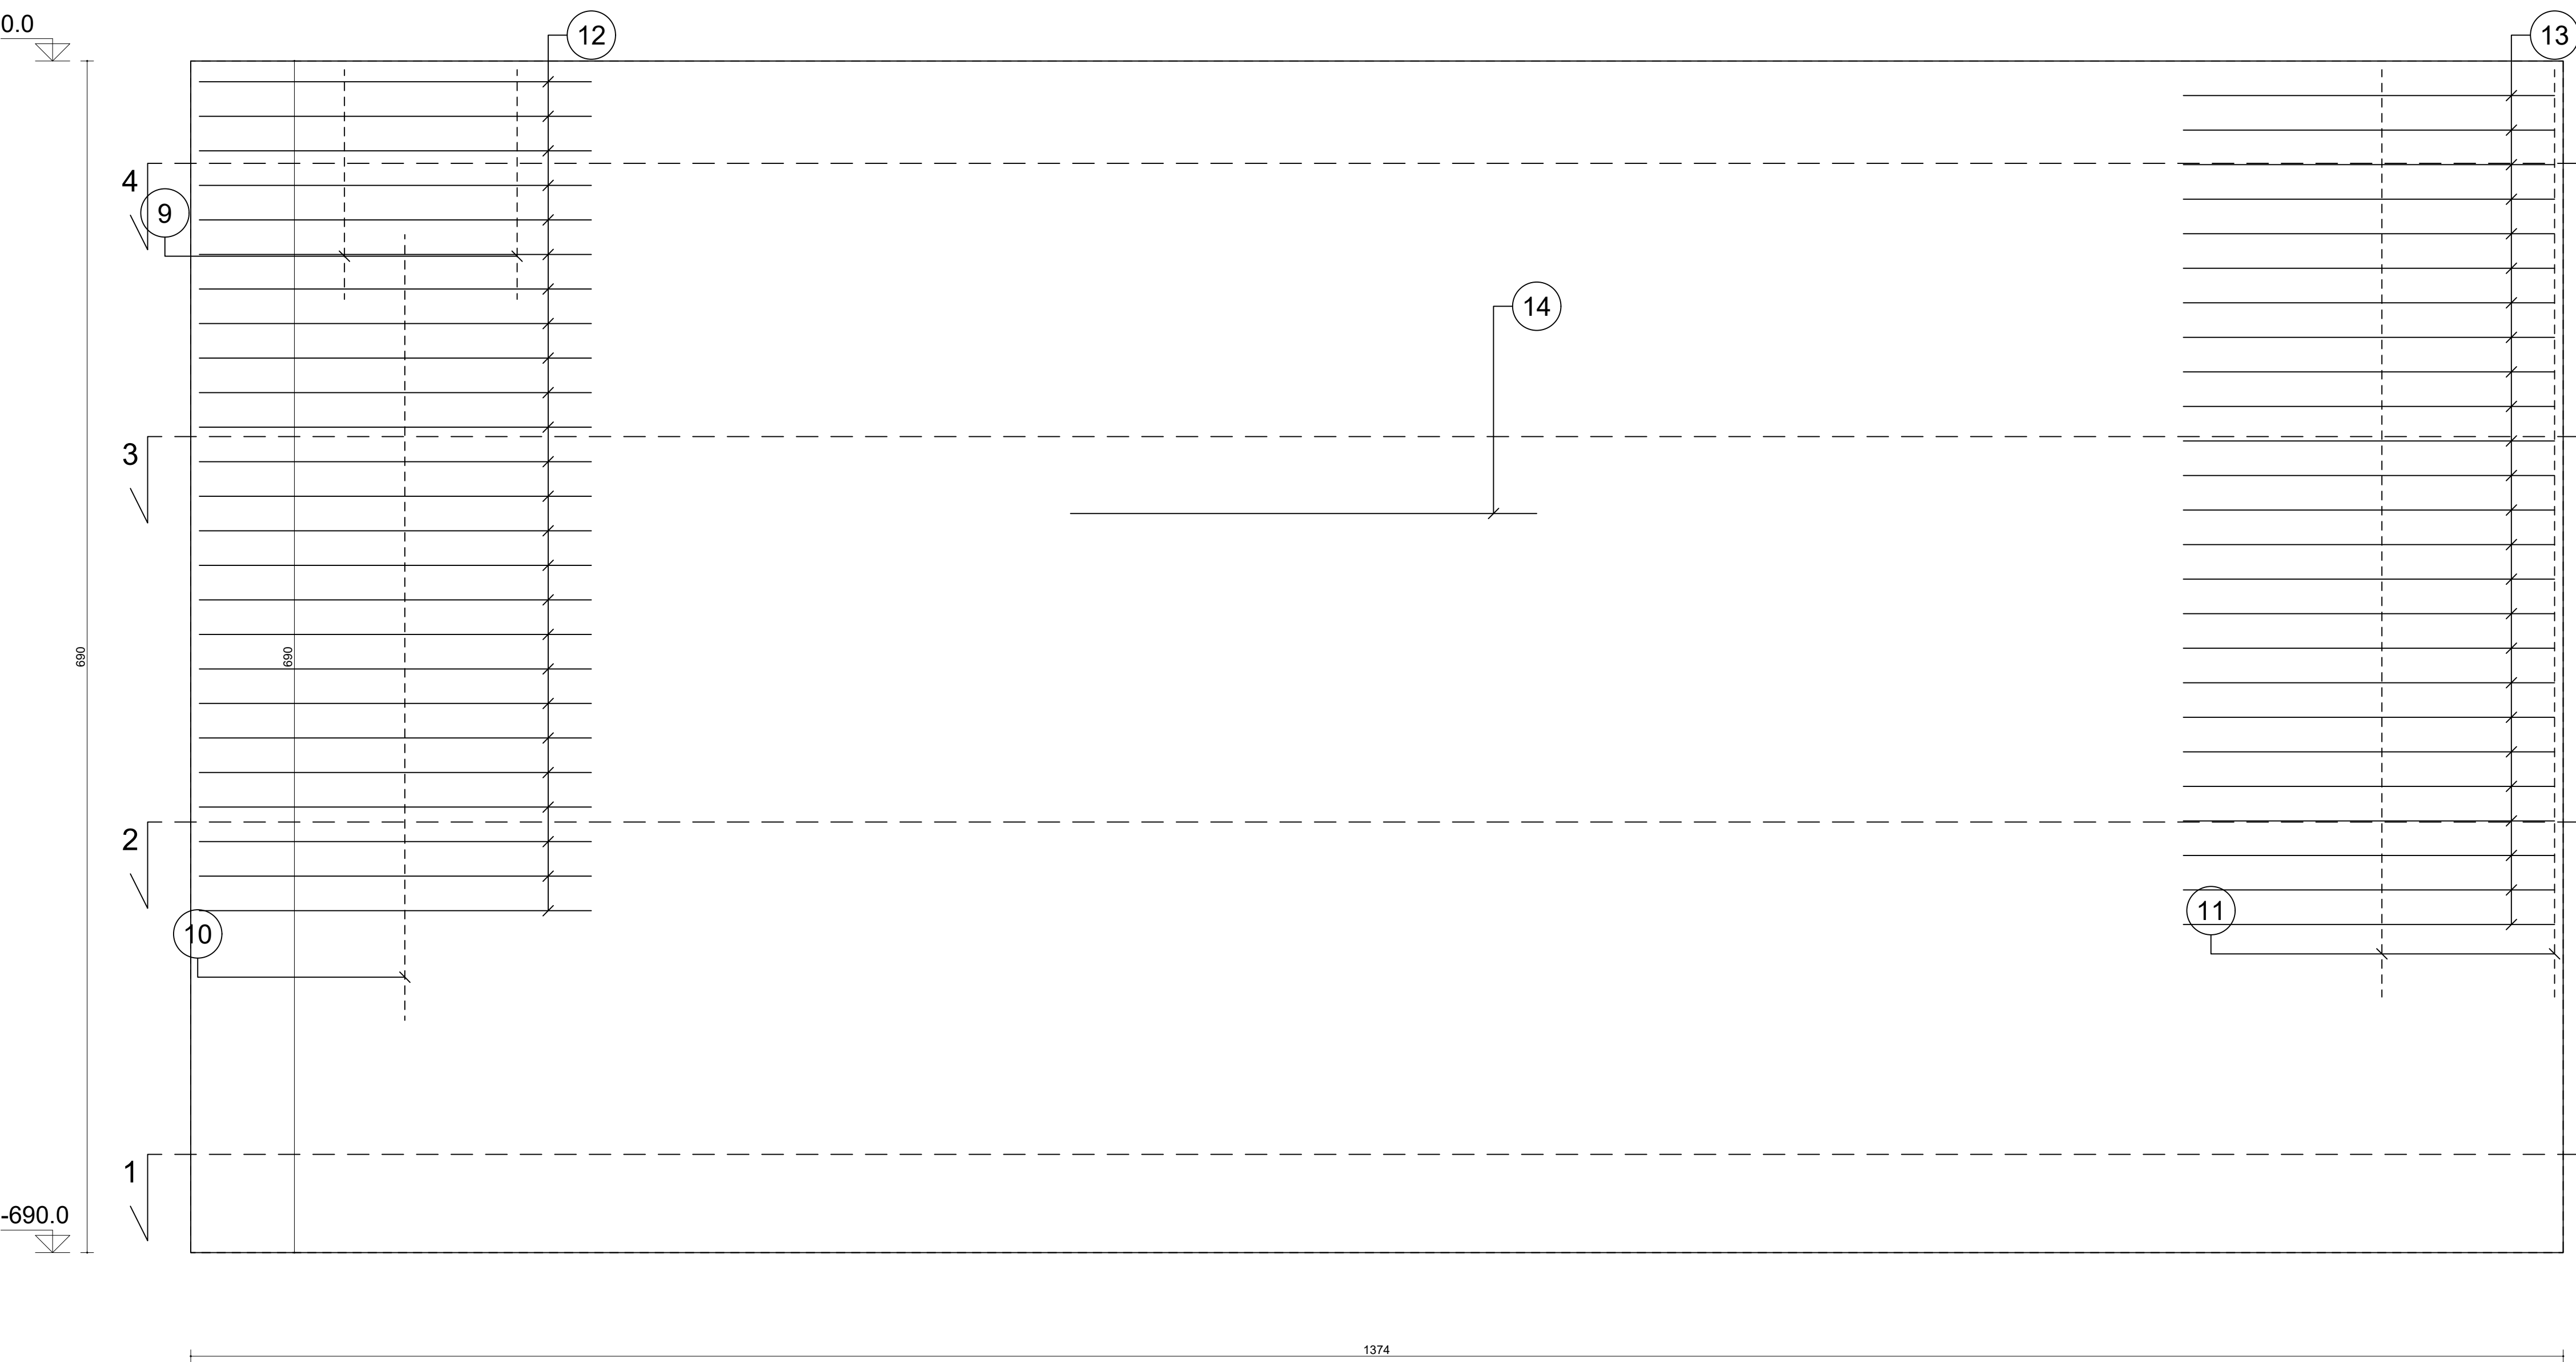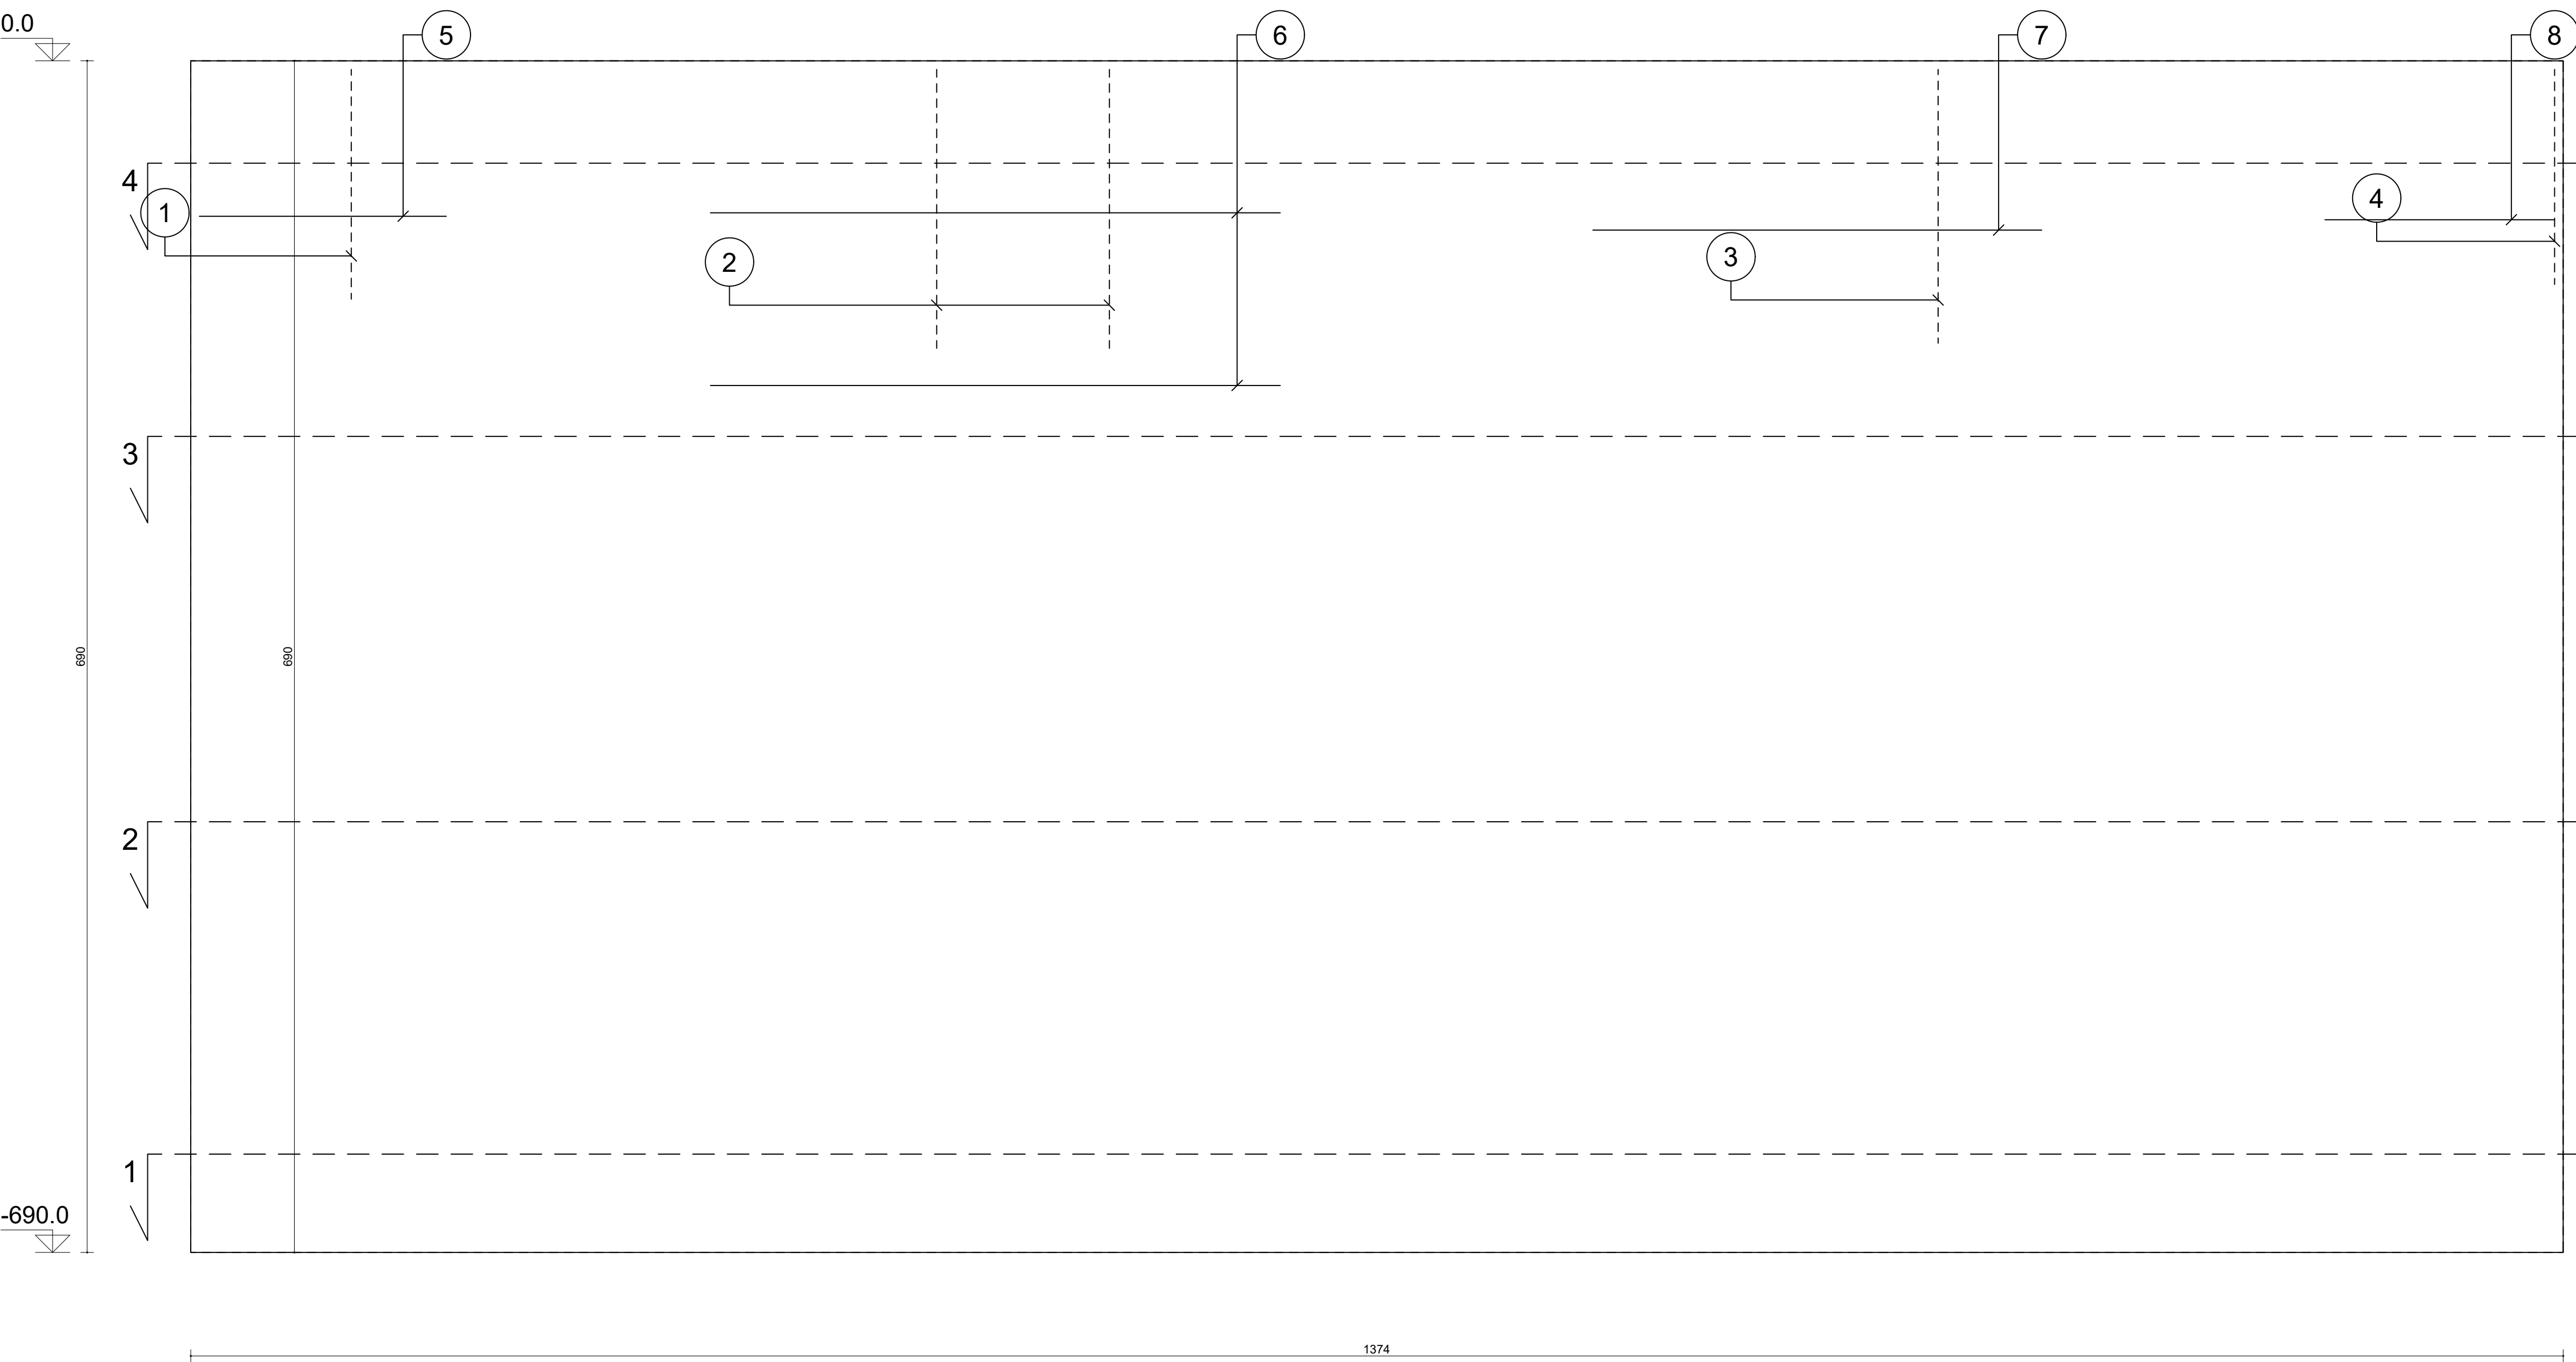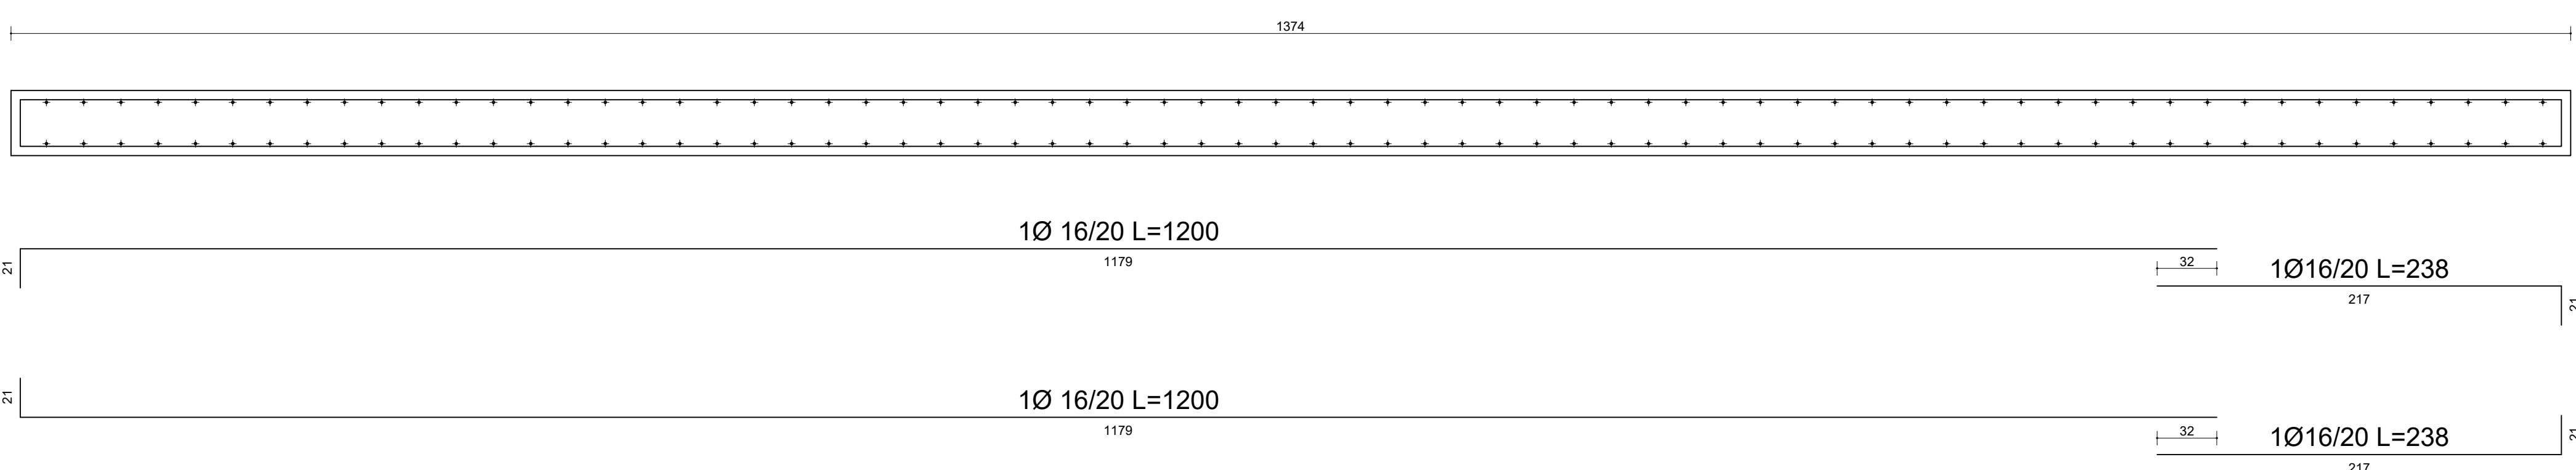



Sezione 2 - 2

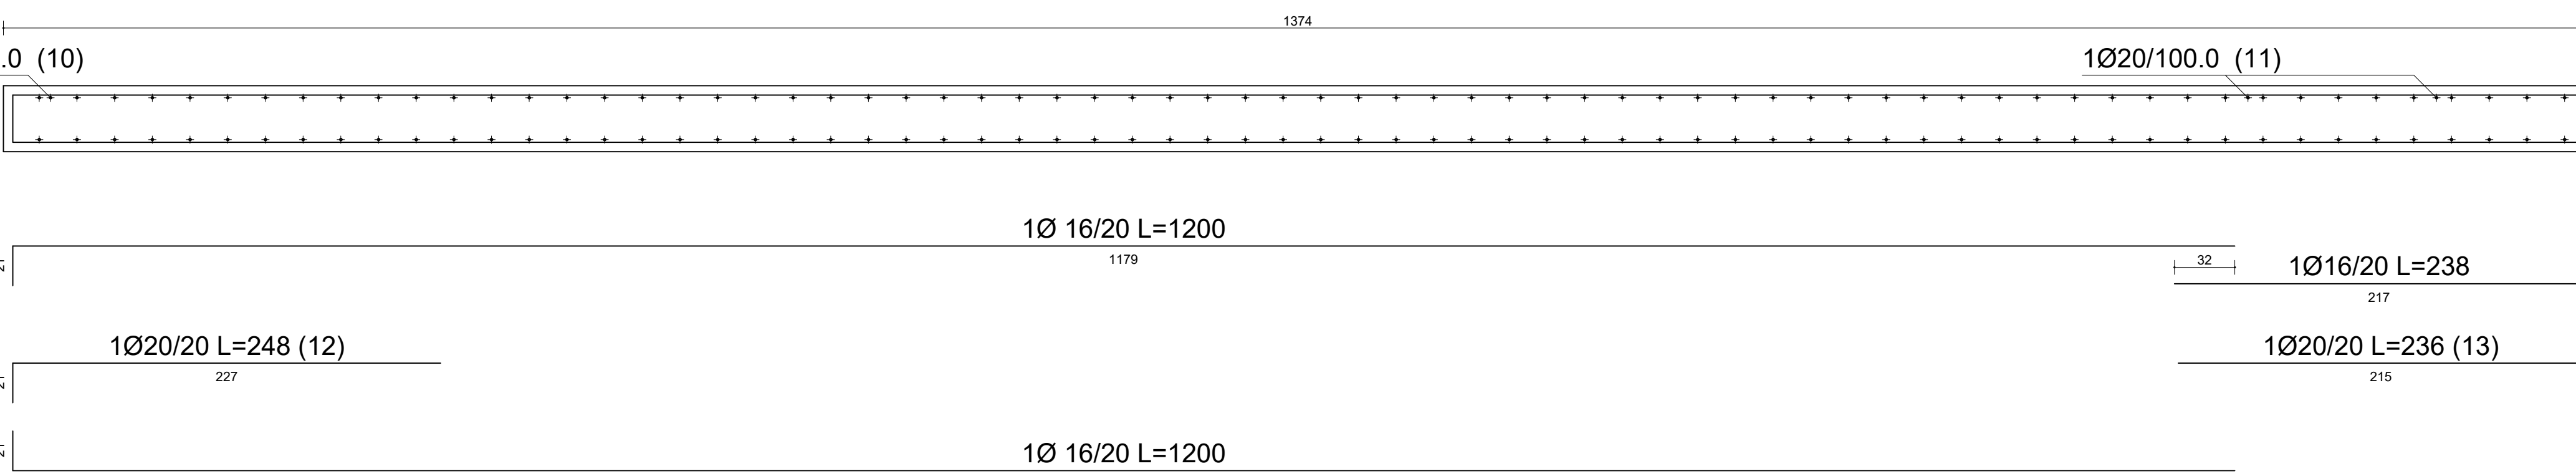

Sezione 3 - 3

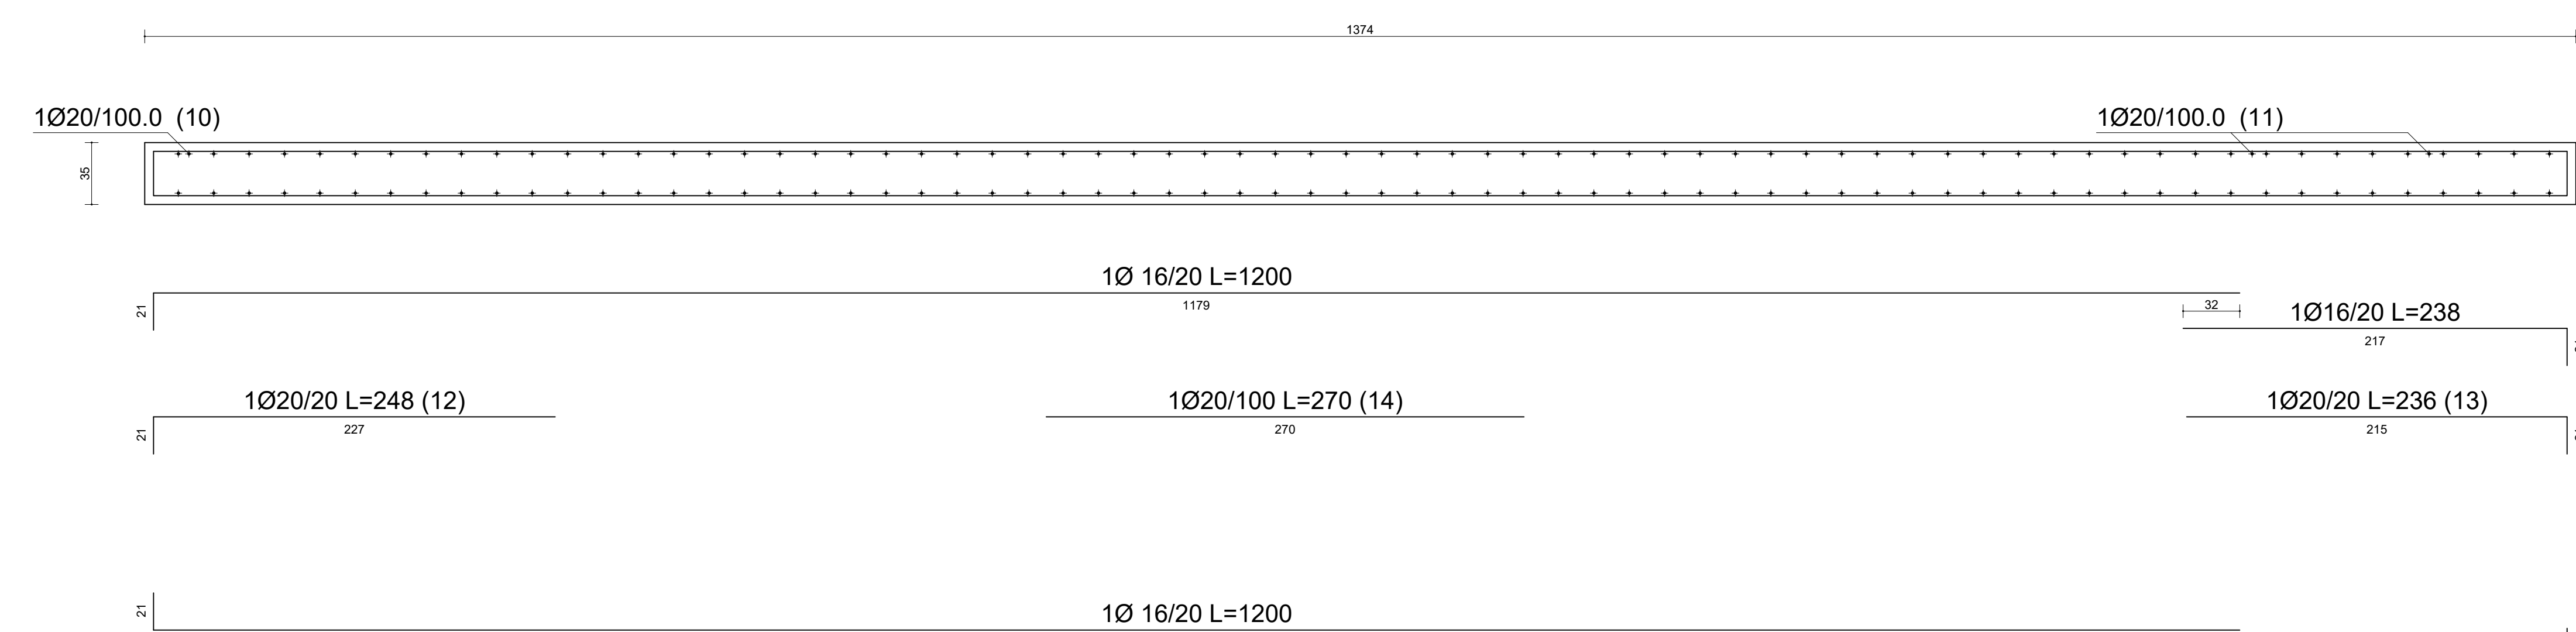

Sezione 4 - 4

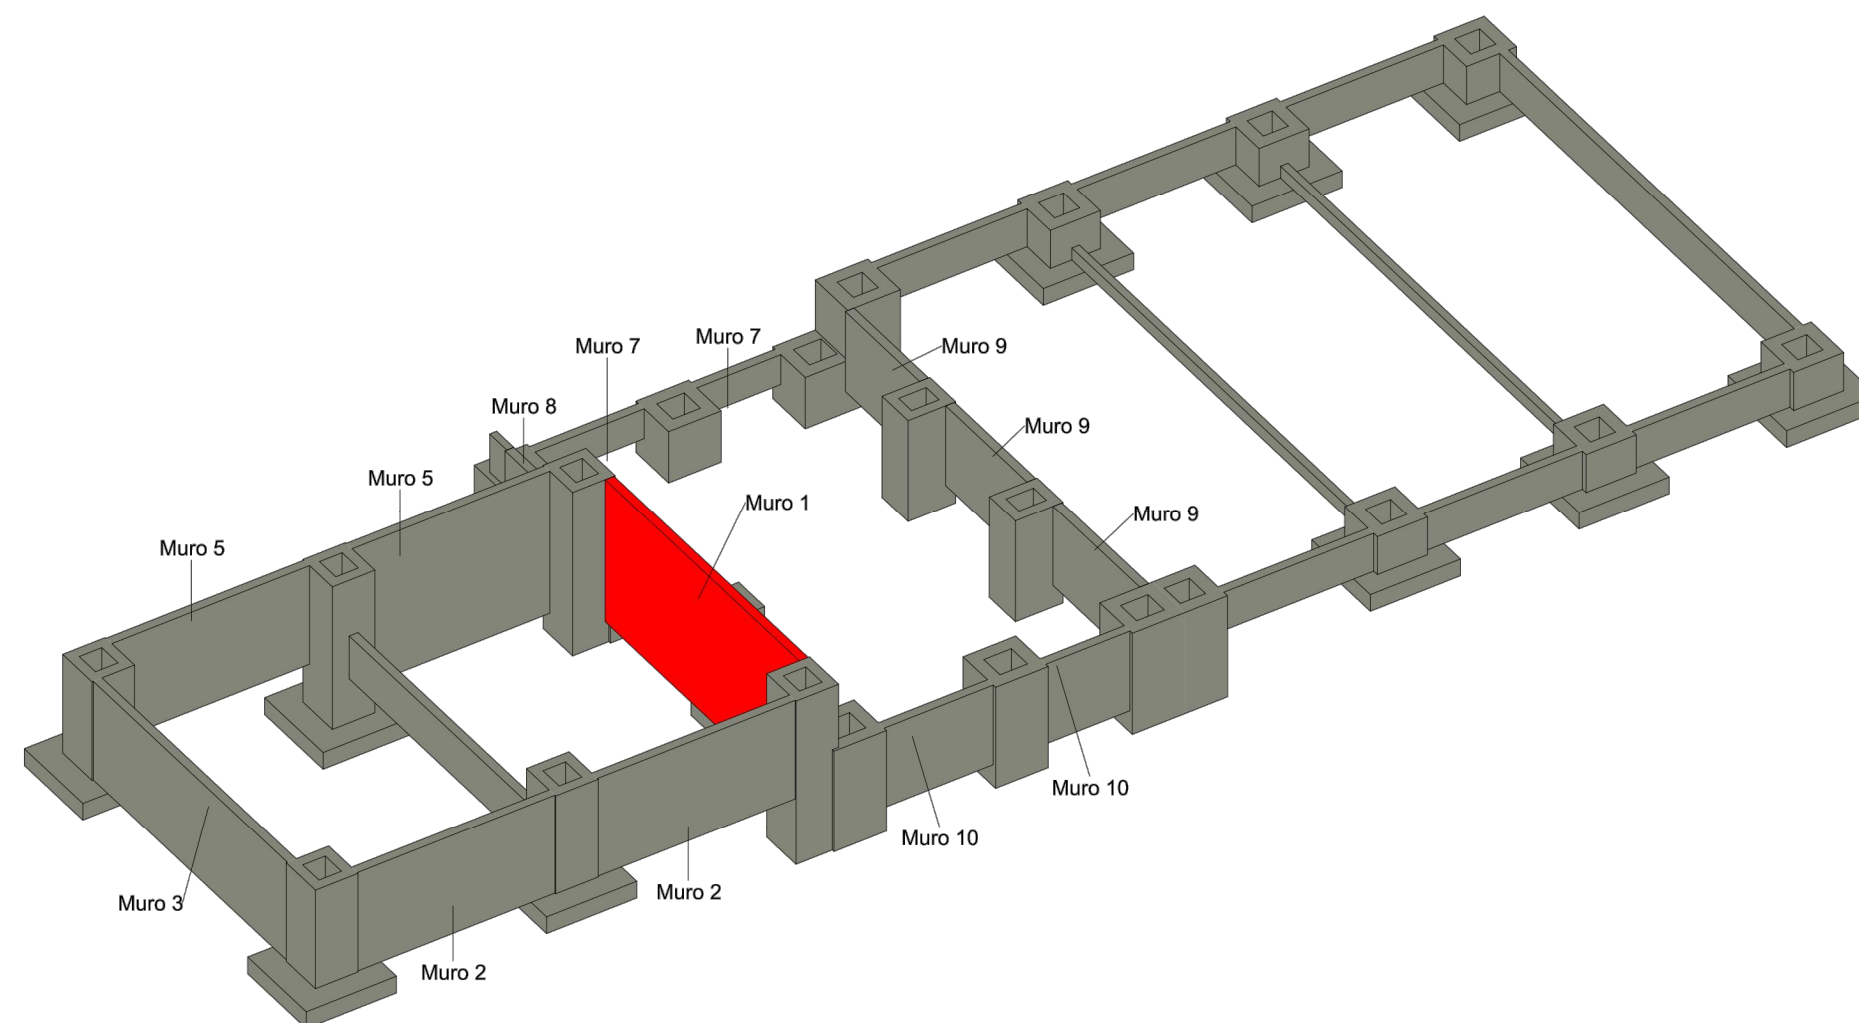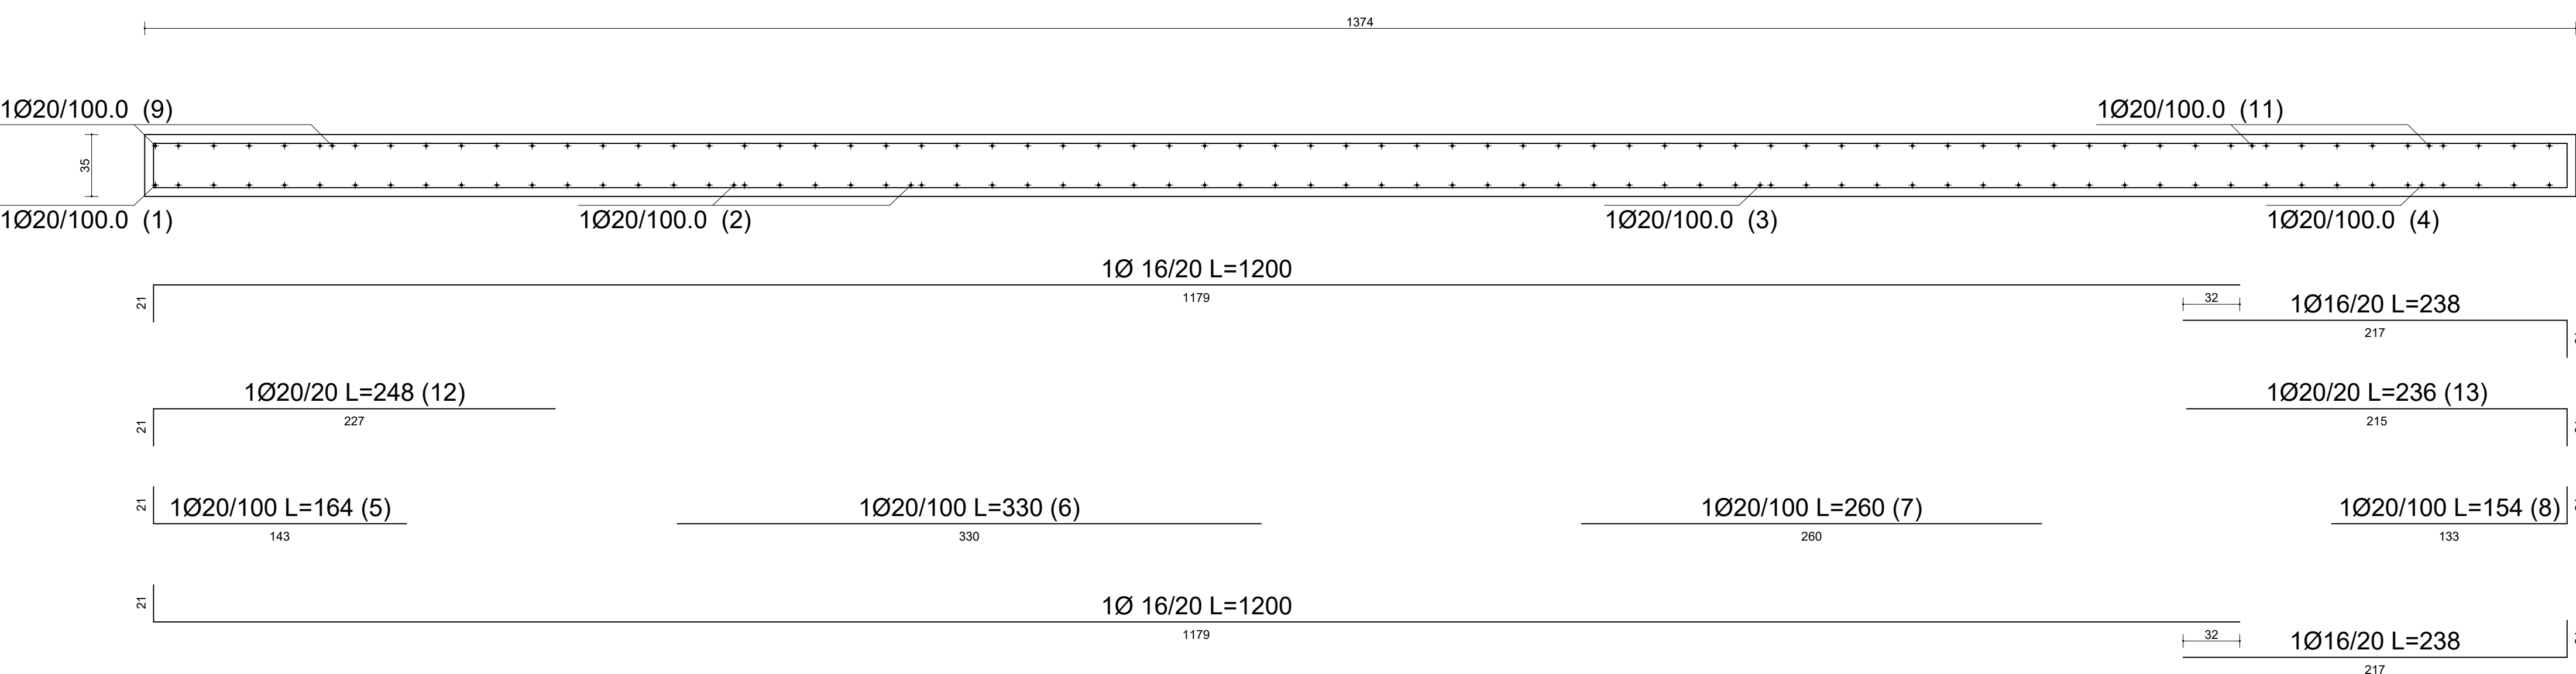

SCALA 1:50

CARATTERISTICHE DEI MATERIALI		
CLASSE	FONDAZIONE	C 25/30
CLASSE	CALCESTRUZZO	C 25/30
CLASSE	ACCIAIO BARRE	B 450 C
CLASSE	CLASSE DI ESPOSIZIONE	XC 2
MASSIMO RAPPORTO A/C		0.40
DIAMETRO MASSIMO INERTE		25 mm
COPRIFERRO MINIMO		2.5 cm
CLASSE DI CONSISTENZA		S4
CONTENUTO MINIMO DI CEMENTO		300 kg/m³

UNITA' DI MISURA		
CARPENTERIE IN "m"		
FERRI D'ARMATURA IN "cm"		

NOTE:
I ferri di armatura delle pareti devono essere disposti su entrambe le facce e collegati con legature Ø 5 in ragione di almeno 1 ogni mq.

REGIONE MARCHE
PROVINCIA DI FERMO
COMUNE DI FERMO

IMPIANTO DI TRATTAMENTO ANAEROBICO DELLA FRAZIONE ORGANICA DEI
RIFIUTI SOLIDI URBANI PER LA PRODUZIONE DI BIOMETANO
CIG: 8880245C18 - CUP: F62F1800070004

PROGETTO ESECUTIVO

EDIFICIO 2 - ESECUTIVO MURI TAV.1

COMPLESSO ELABORATO

23008-DW-C-102-DS-005-MAS-2

CLASSE

10.4

CAVITÀ

10.4.16

FORMATO

A0+---

SCALA

1:50

02/09/2025

RISCONTRO RAPP. VER. INT. REV.2-BIS

L. PORCARI

C. BUTTICE

R. MARTELLO

03/09/2024

PRIMA EMISSIONE

L. PORCARI

C. BUTTICE

R. MARTELLO

REV

DATA

DESCRIZIONE

ESEGUITO

VERIFICATO

APPROVATO

Comittente

Progettista Indicato

Mandatario

CITTA' DI FERMO

Comune di Fermo

Comune di Fermo

OWAC

OWAC

OWAC

EdilAlto

EdilAlto

EdilAlto

Anaergia

Anaergia

Anaergia