


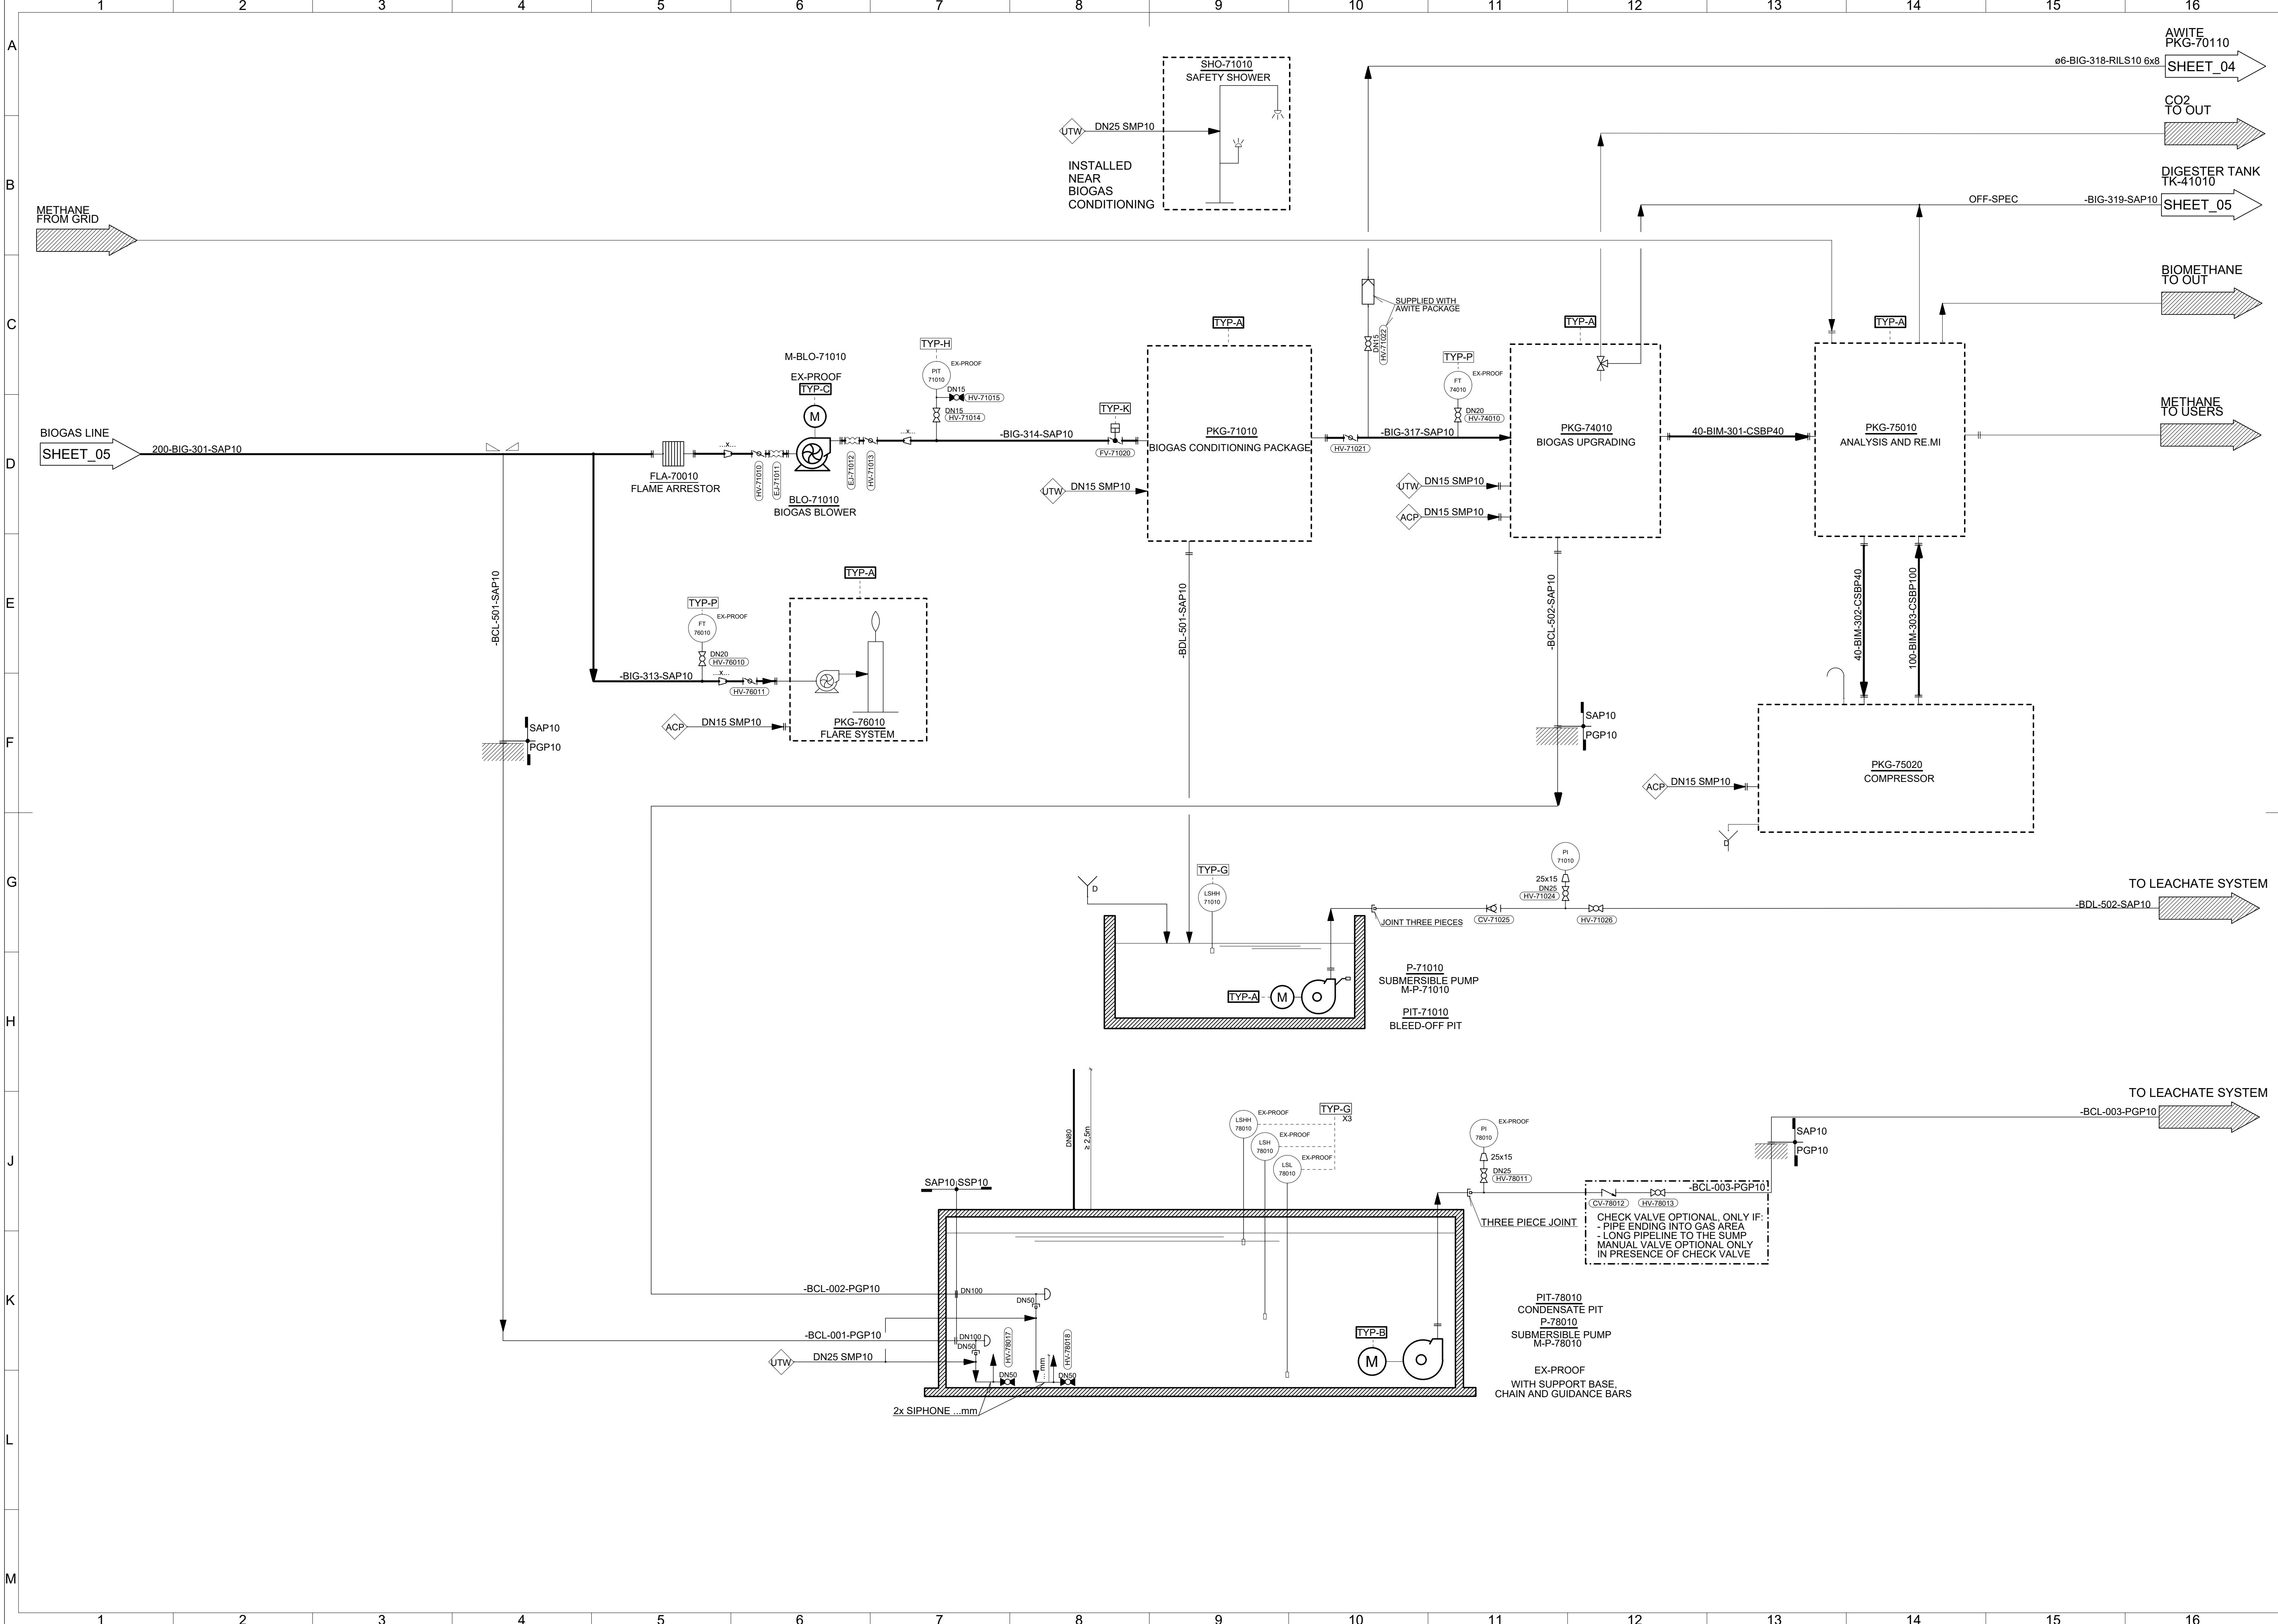

REGIONE MARCHE
PROVINCIA DI FERMO
COMUNE DI FERMO

IMPIANTO DI TRATTAMENTO ANAEROBICO DELLA FRAZIONE ORGANICA DEI
RIFIUTI SOLIDI URBANI PER LA PRODUZIONE DI BIOMETANO

CIG: 9880245C18 - CUP: F62F18000070004

PROGETTO ESECUTIVO

NOOME ELABORATO

P&ID DI PROCESSO TRATTAMENTO
DEL BIOGAS
(SHEET 08)

CODIFICA
ELABORATO

23008-OW-C-42-DD-084-DD-0

CLASSE

4.2

INGEGNERIA DI PROCESSO
ELABORATI GRAFICI

N. TAVOLA

4.2.24

FORMATO

A1+

SCALA

-

01					
00	19/09/2024	PRIMA EMISSIONE	D.BONANNO	C.BUTTICE	R.MARTELLO
REV	DATA	DESCRIZIONE	ESEGUITO	VERIFICATO	APPROVATO

Committente



CITTA' DI FERMO
Settore IV e V
Lavori Pubblici, Protezione Civile, Ambiente,
Urbanistica, Patrimonio, Contratti e Appalti
via Mazzini 4
63000 - Fermo (FM)

Progettista indicato



OWAC
ENGINEERING COMPANY
via Resistenza 360
60142 - Ancona
OWAC Engineering Company s.r.l.
ING. Rocco Martello
Direttore Tecnico

Mandatario



EdilAlta
via dei Cardoncelli 23
70022 - Altamura (BA)
COLALTA s.r.l.
DOTT. Angelantonio Disabato
Socio

Mandante



Anaergia
Fueling a Sustainable World
via Basso di Castelfranco 3
40017 - Ausa (MO)
ANAGRIA s.r.l.
DOTT. Andrea Parisi
INGEGNERE

DOTT. Mauro Fortuna
RUP

UNI EN ISO 9001:2015 N. 3023474/15
UNI EN ISO 14001:2015 N. 3023474/15
UNI EN ISO 45001:2018 N. 3023474/15
UNI EN ISO 9001:2015 N. 3023474/15
UNI EN ISO 14001:2015 N. 3023474/15
UNI EN ISO 45001:2018 N. 3023474/15