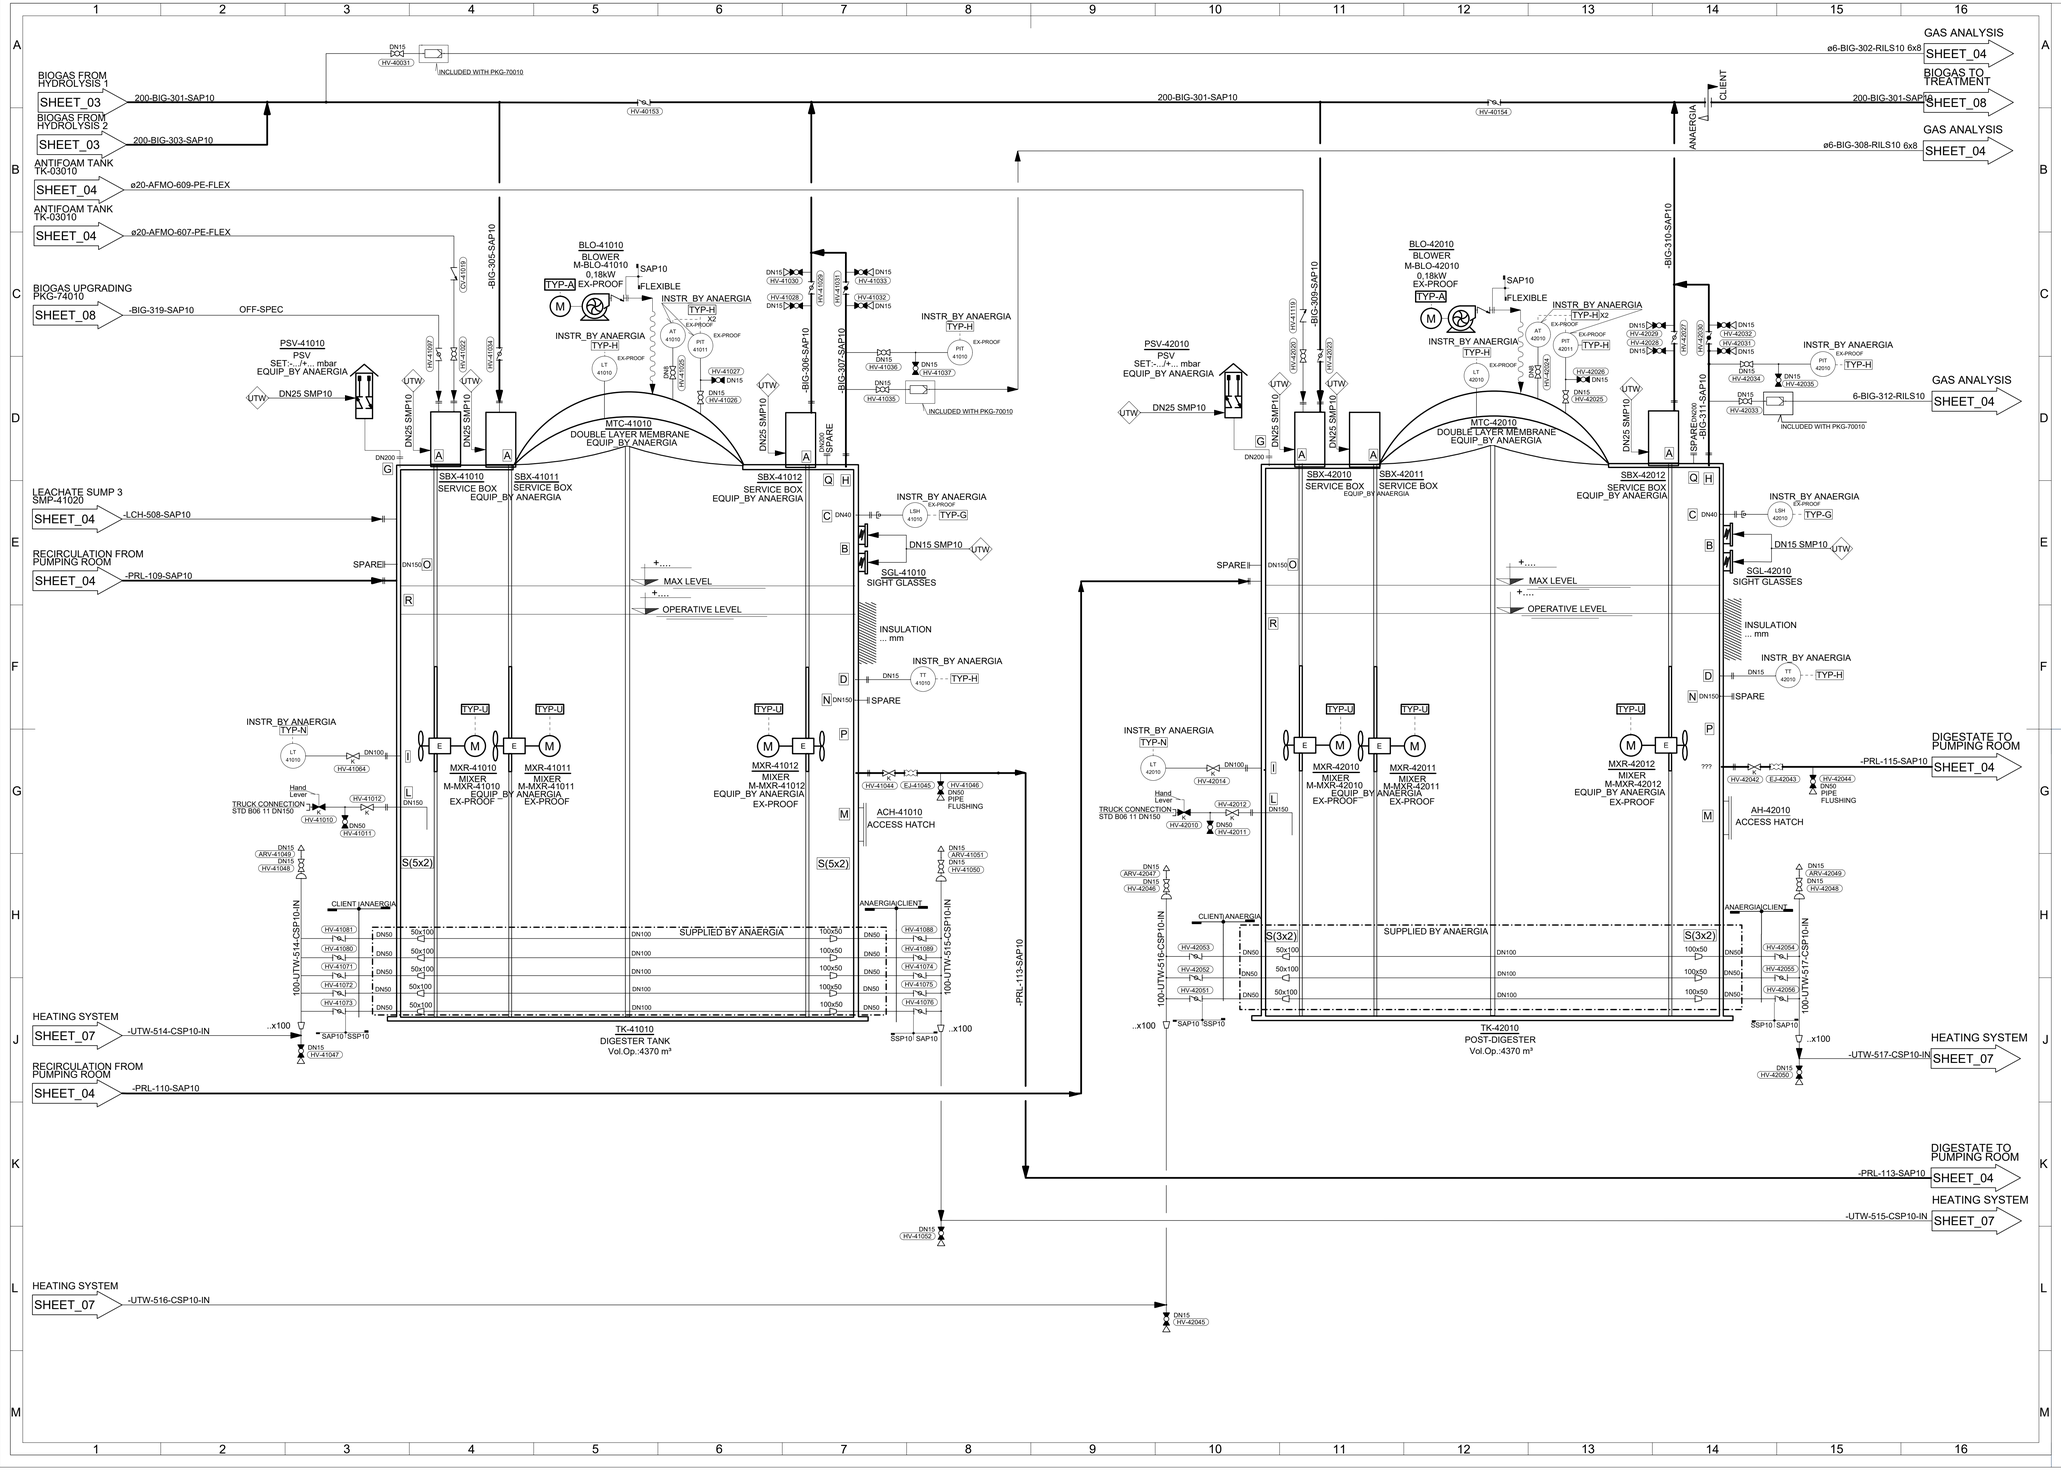

REGIONE MARCHE
PROVINCIA DI FERMO
COMUNE DI FERMO

IMPIANTO DI TRATTAMENTO ANAEROBICO DELLA FRAZIONE ORGANICA DEI RIFIUTI SOLIDI URBANI PER LA PRODUZIONE DI BIOMETANO

CIG: 9880245C18 - CUP: F62F18000070004

PROGETTO ESECUTIVO

NOME ELABORATO	P&ID DI PROCESSO DIGESTORE E POST-DIGESTORE (SHEET 05)
CODIFICA ELABORATO	23008-0W-C-42-DD-081-D0-0
CLASSE	4.2
	INGEGNERIA DI PROCESSO ELABORATI GRAFICI
N. TAVOLA	4.2.21
FORMATO	A1+
SCALA	-

REV	DATA	DESCRIZIONE	ESEGUITO	VERIFICATO	APPROVATO
01					
00	19/09/2024	PRIMA EMISSIONE	D.BONANNO	C.BUTTICE	R.MARTELLO

Committente

CITTA' DI FERMO
Settore IV e V
Lavori Pubblici, Protezione Civile, Ambiente, Urbanistica, Patrimonio, Contratti e Appalti
via Mazzini 4,
63900 - Fermo (FM)

DOTT. **Mauro Fortuna**
RUP

Progettista indicato

OWAC ENGINEERING COMPANY
via Resuttana 360
90142 - Palermo

OWAC Engineering Company s.r.l.

ING. **Rocco Martello**
Direttore Tecnico

UNI EN ISO 9001:2015 N. 30233/14/S
UNI EN ISO 45001:2018 N. OHS-4849
UNI/PdR 125:2022 N. 0401/23/D/PR
UNI/PdR 74:2019 N. 3GB94-01-01
UNI/PdR 74:2019 N. 2YA28N

Mandataria

EdilAlta
via del Cardoncello 22
I-76020 – Ardenno (SO)

EDILALTA s.r.l.

DOTT. **Angelantonio Disabato**
Socio

Mandante

Anaergia
Fuelling a Sustainable World
via Basse di Casalmoro 2
46041 - Asola (MN)

ANAERGIA s.r.l.

DOTT. **Andrea Parisi**
Institore