




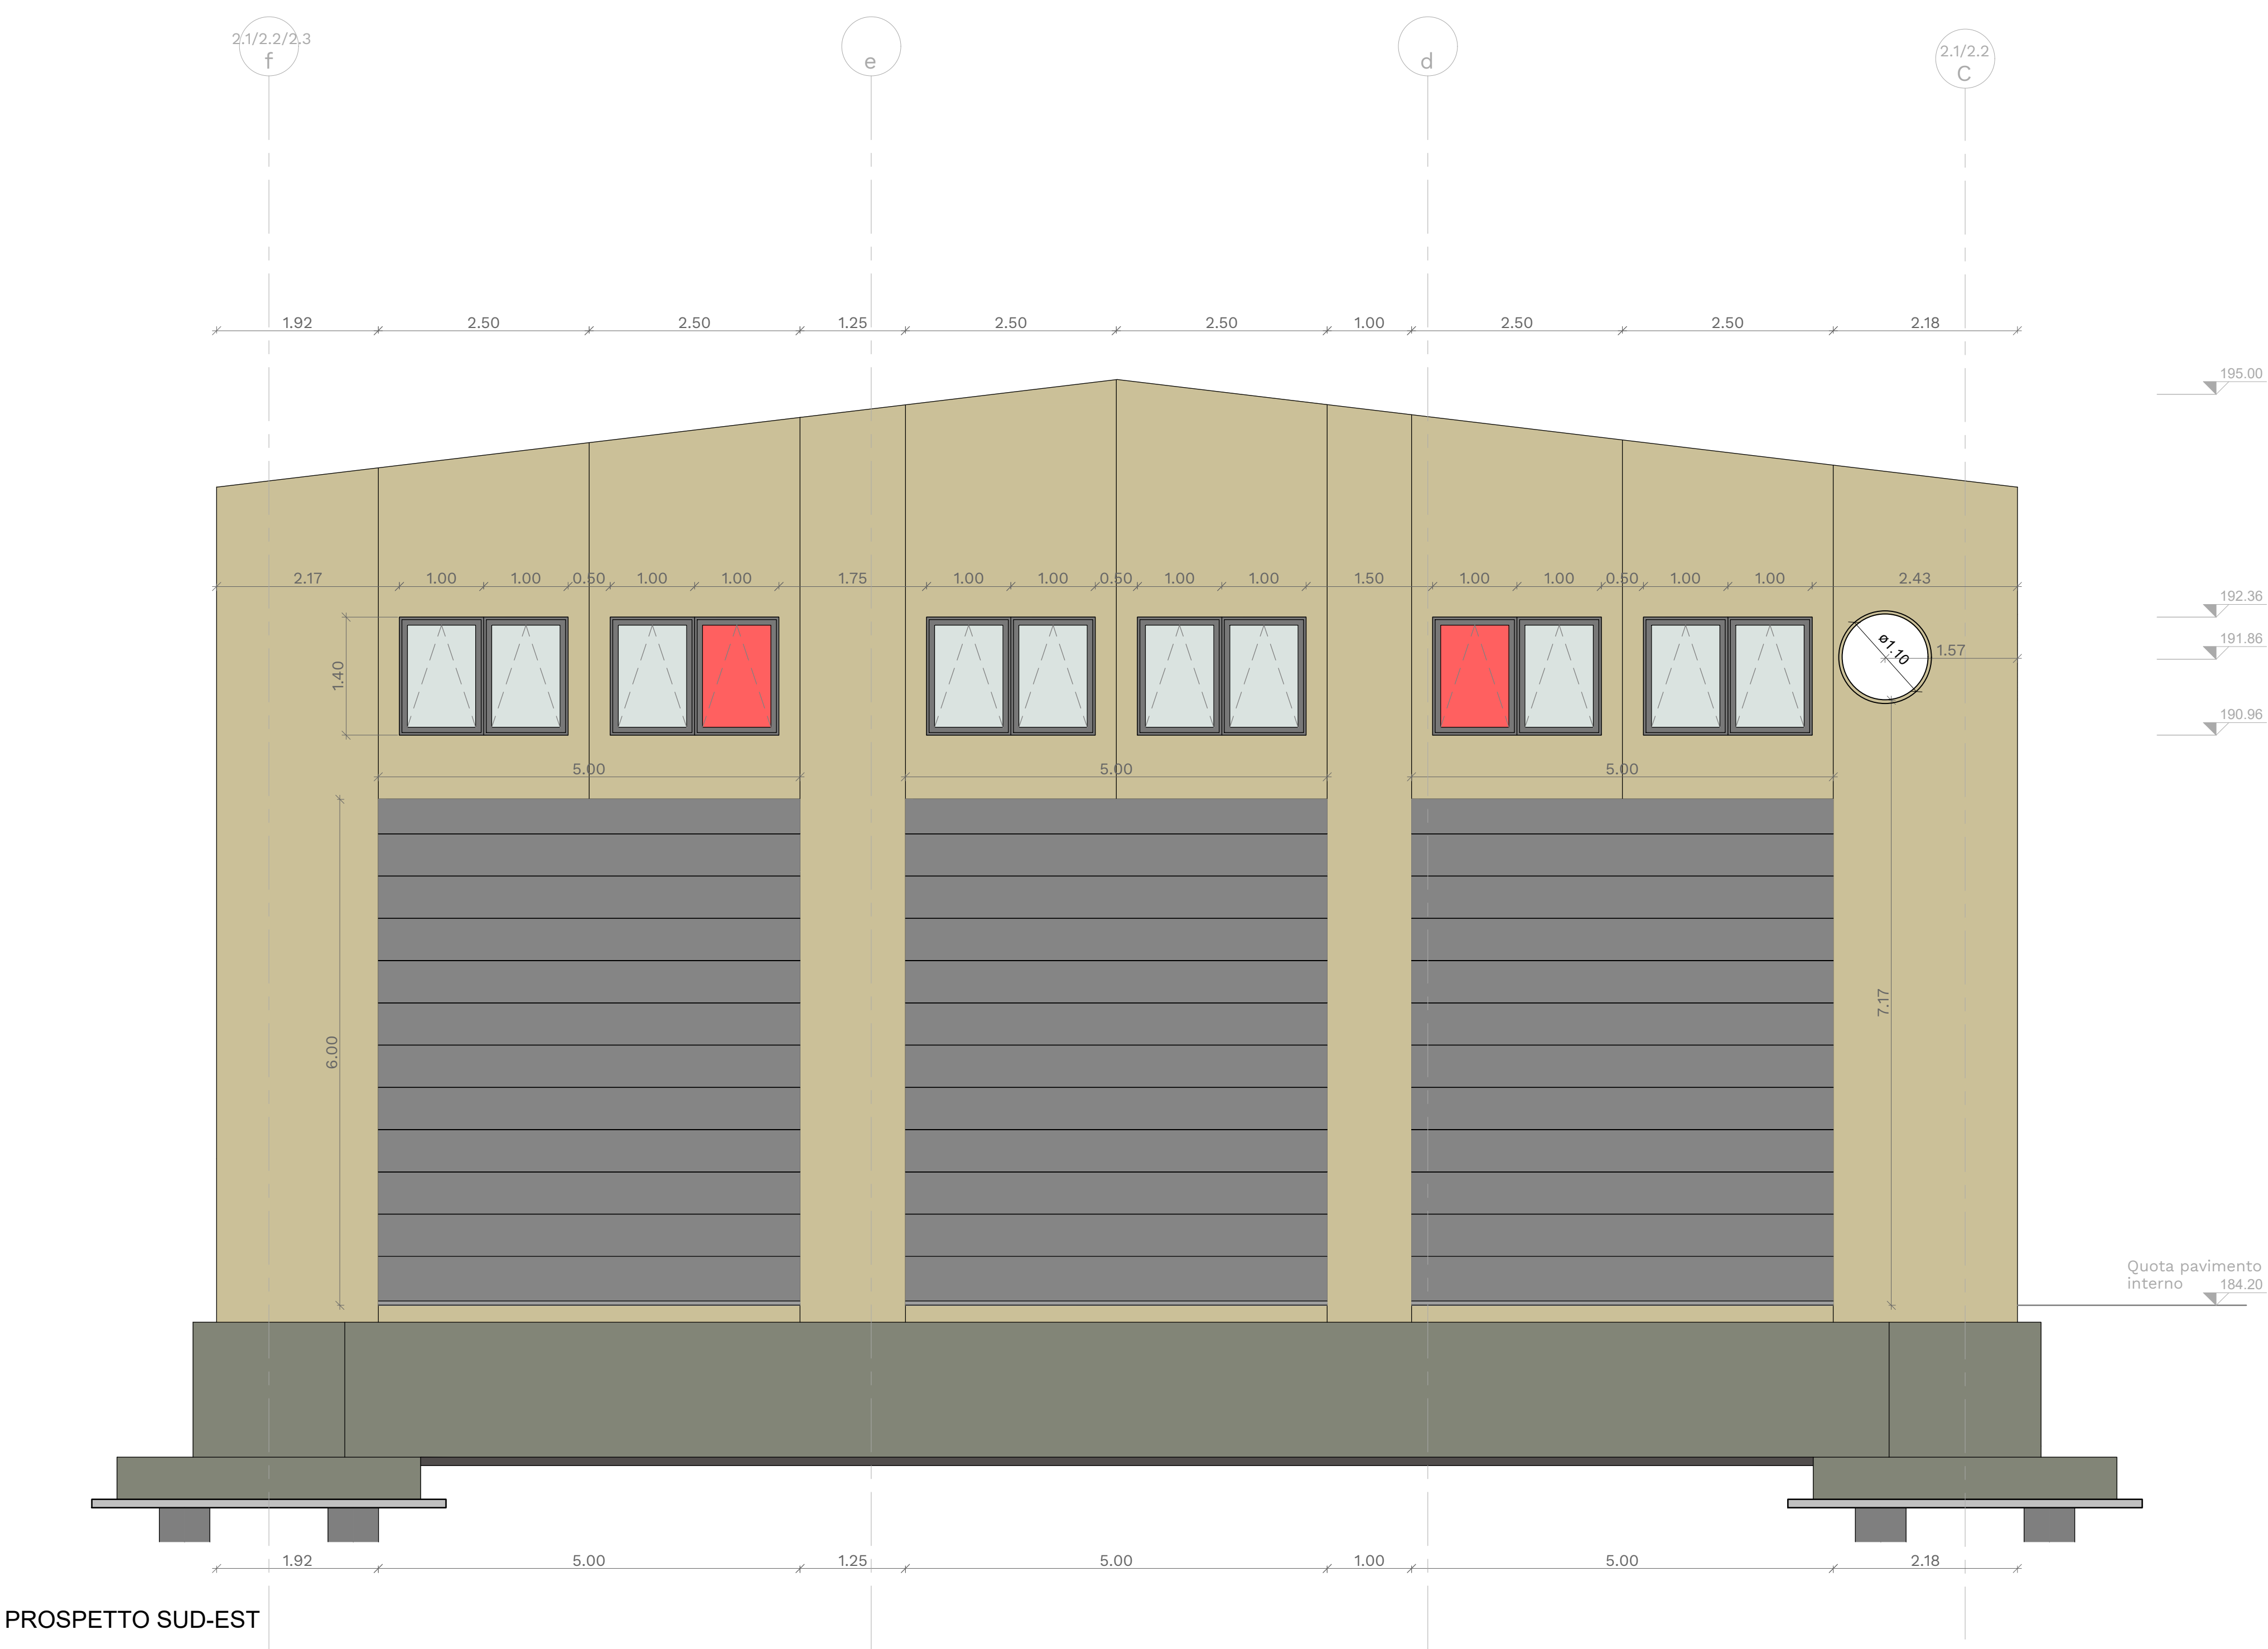


PROSPETTO SUD-EST

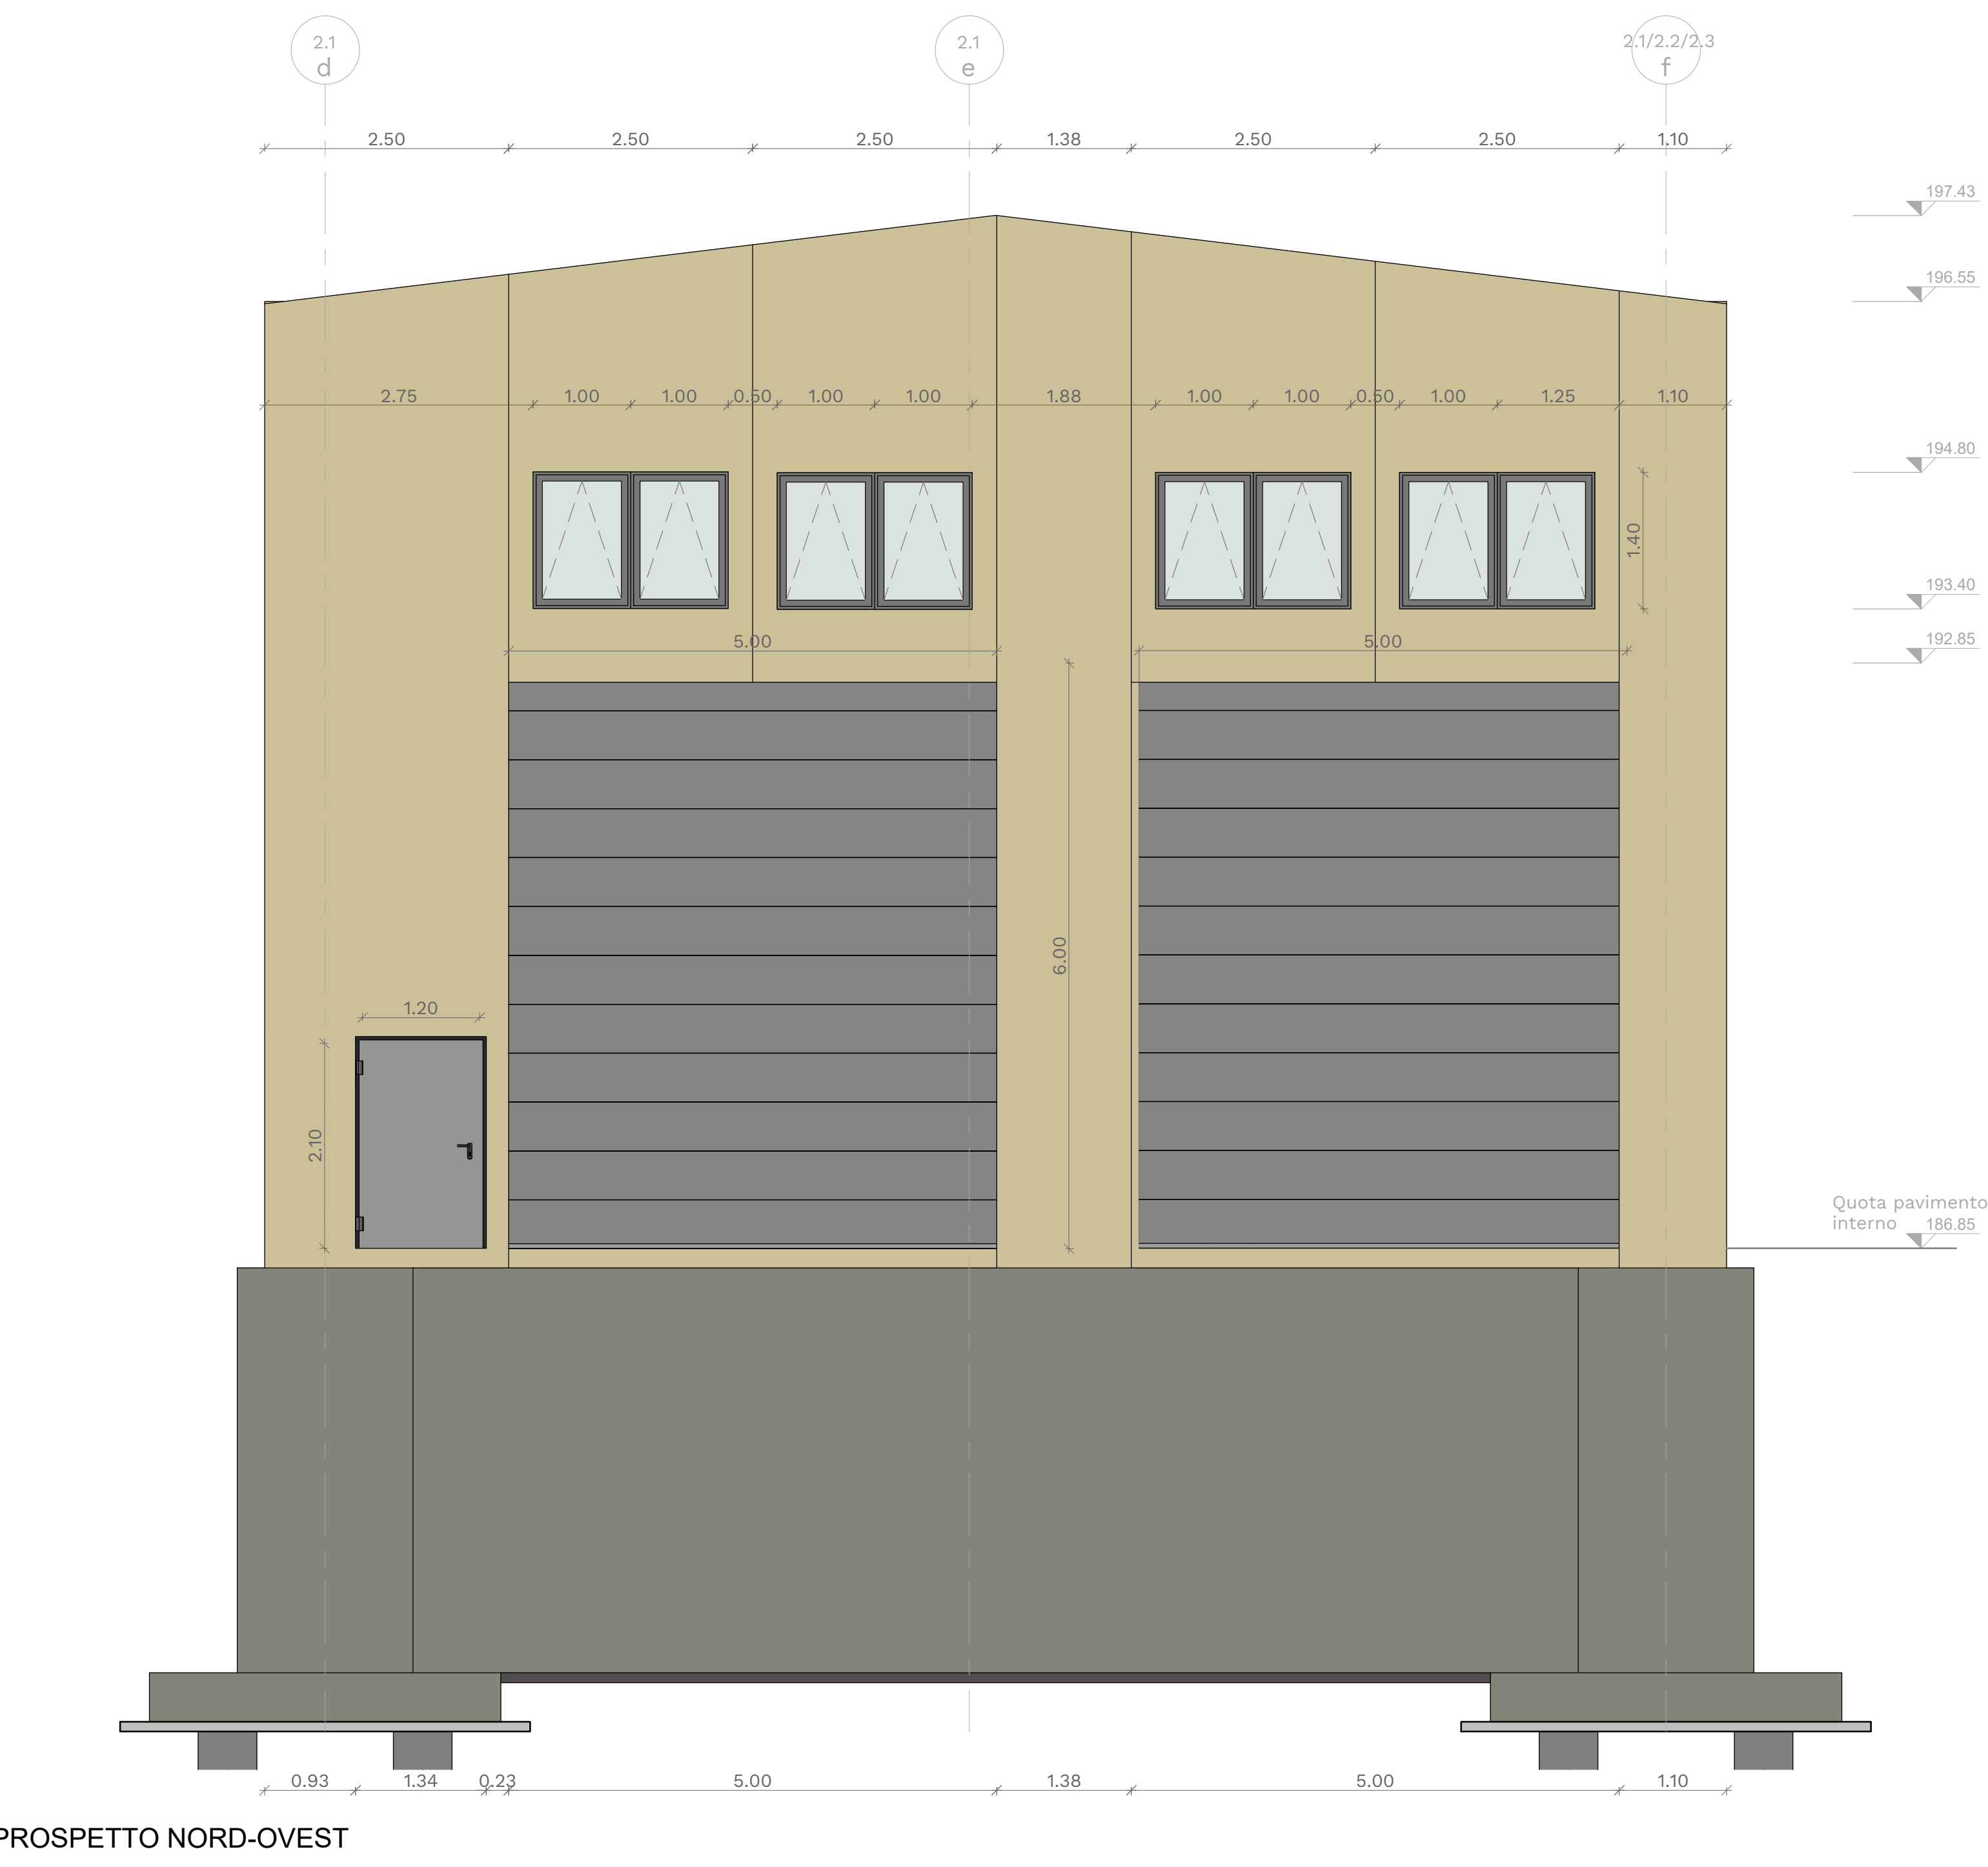

PROSPETTO NORD-OVEST

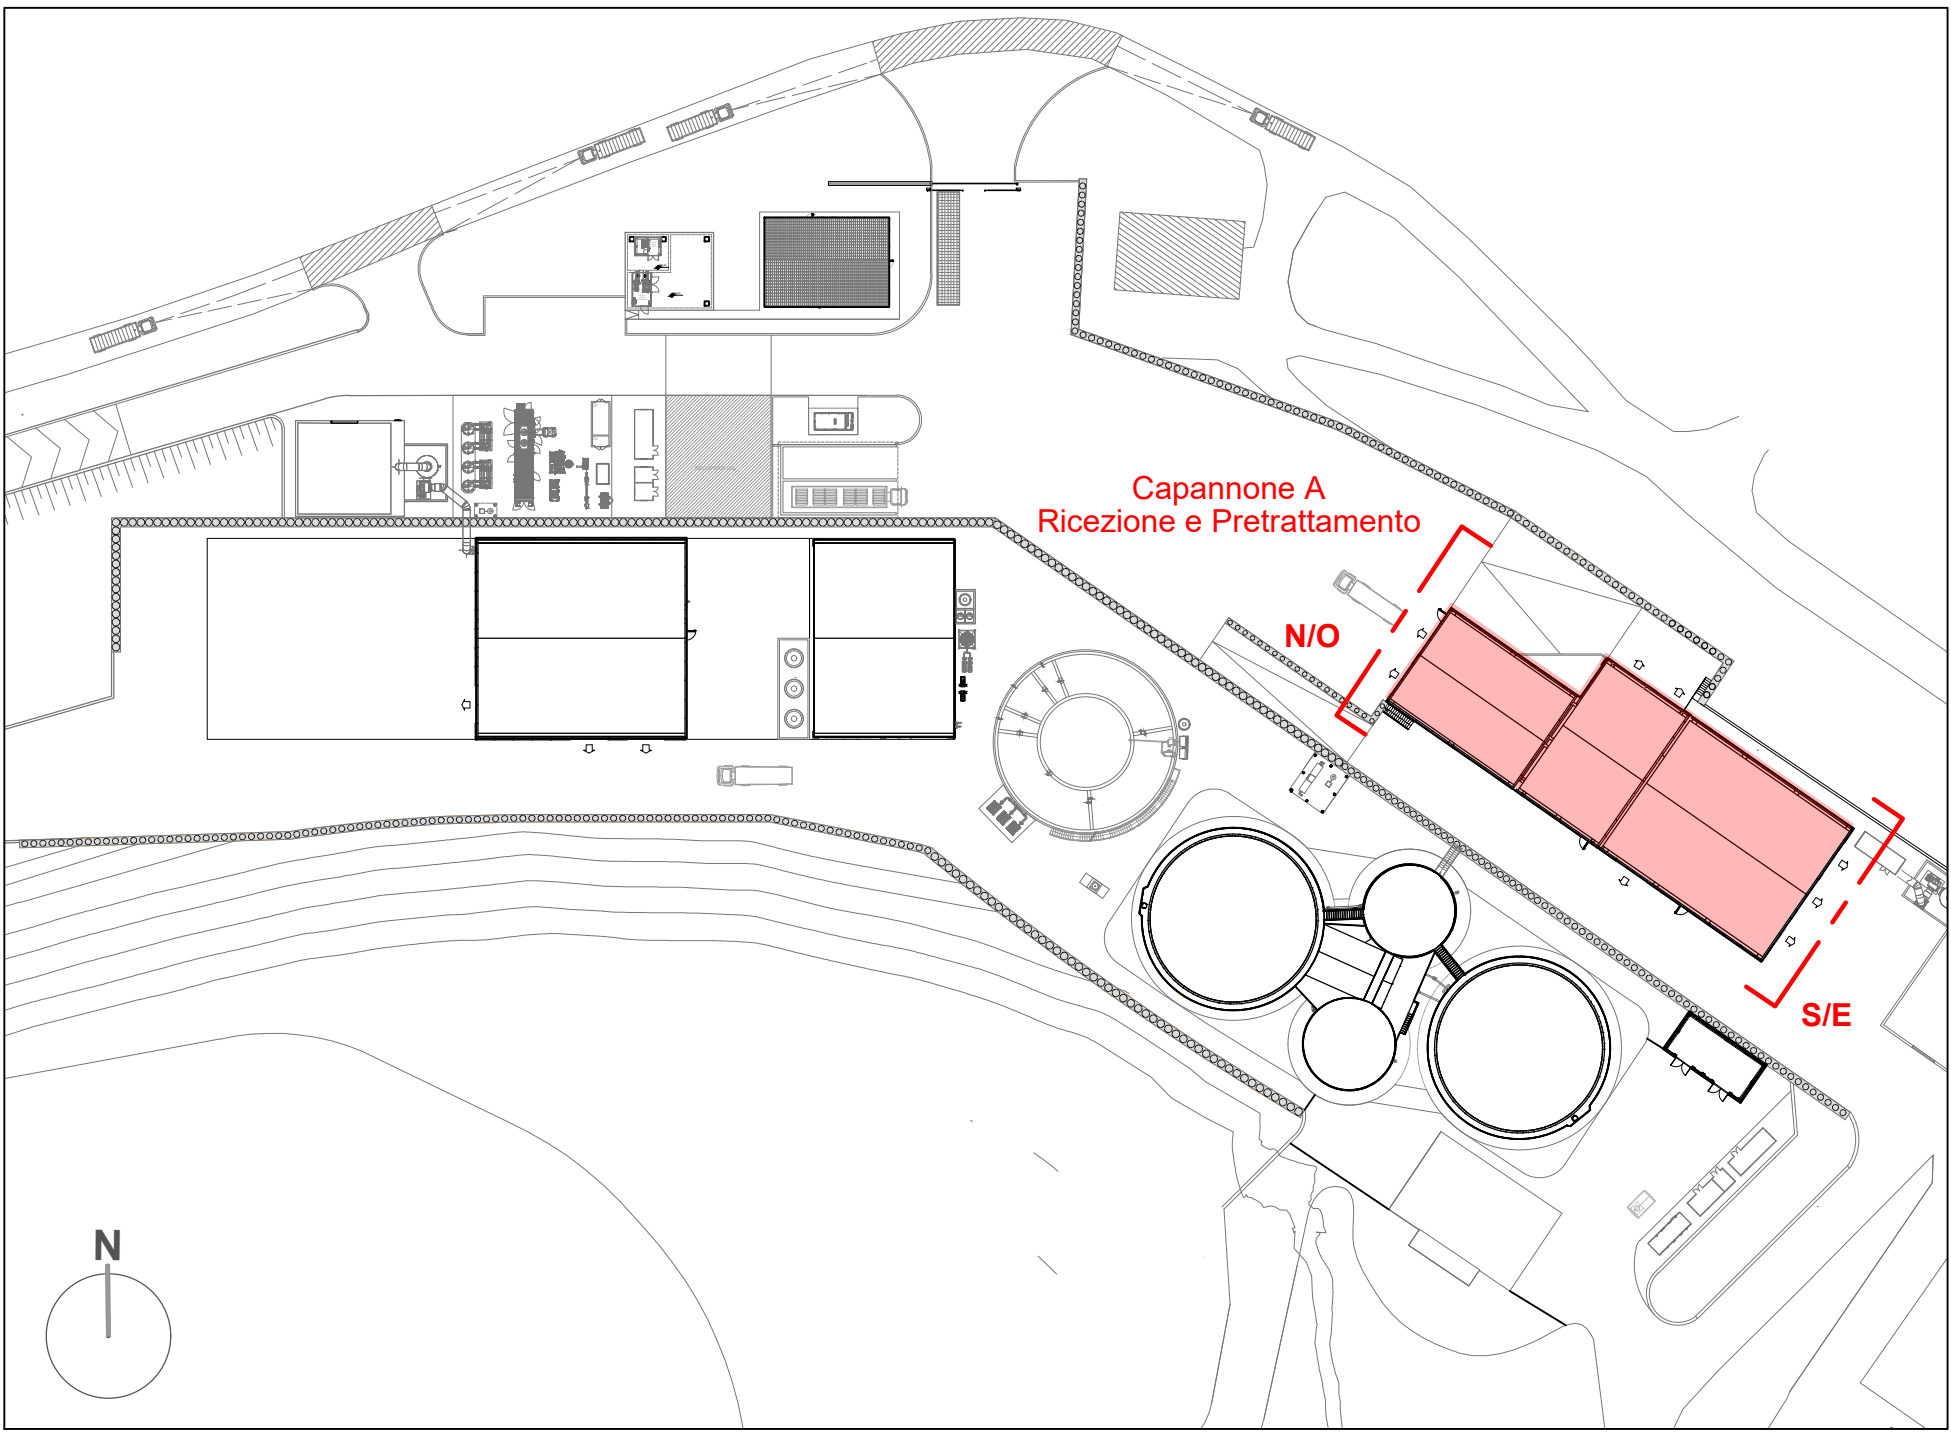

LEGENDA

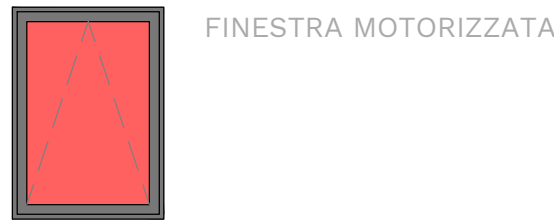

FINESTRA MOTORIZZATA

SCALA 1:50
0 50 100 150 200 250 cm


REGIONE MARCHE
PROVINCIA DI FERMO
COMUNE DI FERMO

IMPIANTO DI TRATTAMENTO ANAEROBICO DELLA FRAZIONE ORGANICA DEI RIFIUTI SOLIDI URBANI PER LA PRODUZIONE DI BIOMETANO
CIG: 9880245C18 - CUP: F62F18000070004

PROGETTO ESECUTIVO

NOME ELABORATO		CLASSE	3.3
ARCHITETTONICO CAPANNONE A -RICEZIONE E PRETRATTAMENTO - PROSPETTI 2		OPERE CIVILI - ELABORATI GRAFICI ARCHITETTONICI	
		N. TAVOLA	3.3.4
		FORMATO	A1
		SCALA	1 : 50
CODIFICA ELABORATO	23008-OW-C-33-DB-128-CG0-1		

REV	DATA	DESCRIZIONE	ESEGUITO	VERIFICATO	APPROVATO
01	11/12/2024	SECONDA EMISSIONE	M. TORTORICI	C. BUTTICÉ	R. MARTELLO
00	30/09/2024	PRIMA EMISSIONE	M. TORTORICI	C. BUTTICÉ	R. MARTELLO

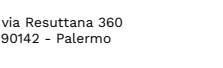Committente	Progettista indicato	Mandataria
 CITTA' DI FERMO Settore P e V Lavori Pubblici, Protezione Civile, Ambiente, Urbanistica, Patrimonio, Contratti e Appalti Via Mazzini 4 63021 - Fermo (FM) DOTT. Mauro Fortuna RUP	 OWAC ENGINEERING COMPANY Via Resuttara 360 60022 - Fermo OWAC Engineering Company s.r.l. ING. Rocco Martello Direttore Tecnico UNI EN ISO 9001:2015 N. 303337478 UNI EN ISO 14001:2015 N. 303337478 UNI EN ISO 45001:2018 N. 303337478 UNICAP 14.2018 N. 20428-013 UNICAP 14.2018 N. 20428-013	 EdilAlta Via del Cardinale 22 70022 - Altamura (BA) EDILALTA s.r.l. DOTT. Angelantonio Disabato Socio Mandante  Anaergia Building a Sustainable World 48021 - Anzio (RM) ANAGRIA s.r.l. DOTT. Andrea Parisi Istitore