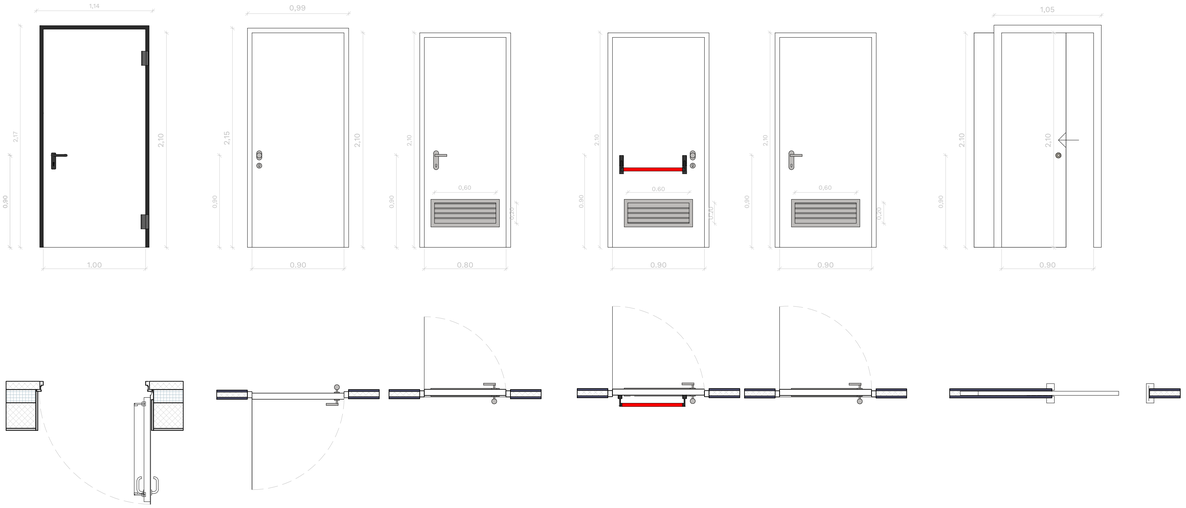

P1 - 1000 x 2100 mm

P2 - 900 x 2100 mm

P3 - 800 x 2100 mm

P4 - 900 x 2100 mm

P5 - 900 x 2100 mm

P6 - 900 x 2100

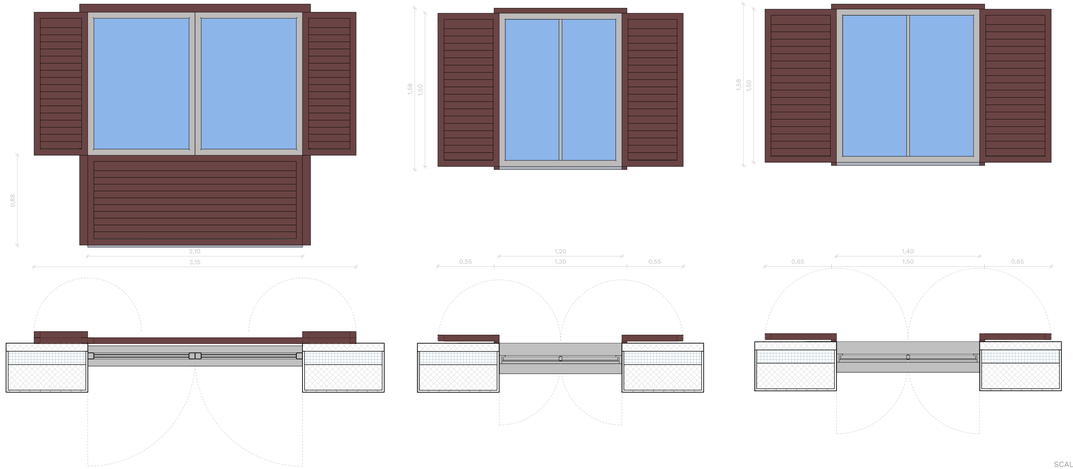

F1 - 2100 x 2300 mm

F2 - 1200 x 1500 mm

F3 - 1400 x 1500 mm

SCALA 1:20

0 0,2 0,4 0,6 0,8 1 m

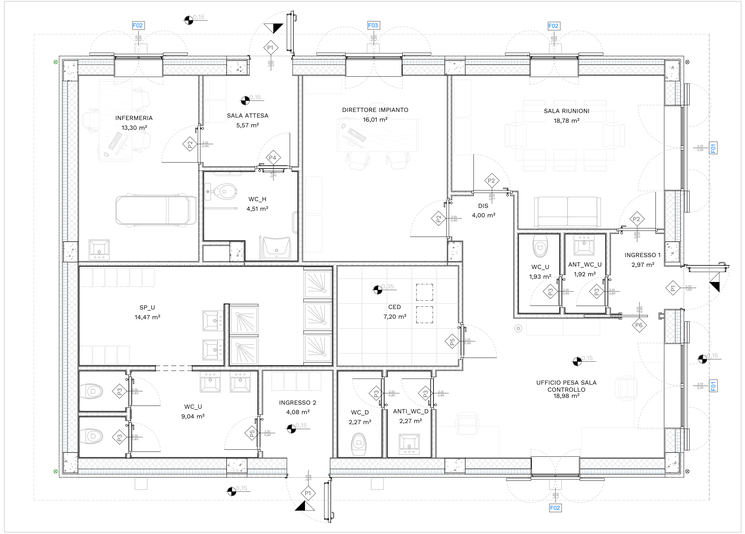

SCALA 1:50

0 50 100 150 200 250 cm

RAPPORTO AEROILLUMINANTE (SUP. AEROILLUMINANTE / SUP. PAVIMENTO) > 1/8 (0,125)			
	Saero [m²]	S vano [m²]	val.
ingresso 1	2,10	2,97	0,707
servizio igienico	areazione forzata		
ufficio pesa sala controllo	6,63	22,16	0,299
uff. direttore impianto	2,10	16,01	0,131
sala riunioni	6,63	18,00	0,368
locale CED	areazione forzata		
sala attesa	2,10	5,17	0,406
infermeria	1,80	13,30	0,135
ingresso 2	2,10	3,63	0,579
servizio igienico	areazione forzata		
spogliatoio	areazione forzata		
servizio igienico	areazione forzata		
spogliatoio	areazione forzata		
servizio igienico	areazione forzata		

ABACO PORTE

ID	Larghezza (m)	Altezza (m)	Superficie illuminante (mq)
P1	1,00	2,10	2,10 m²
P1	1,00	2,10	2,10 m²
P1	1,00	2,10	2,10 m²
P1: 3			
P2	0,90	2,10	1,89 m²
P2	0,90	2,10	1,89 m²
P2	0,90	2,10	1,89 m²
P2	0,90	2,10	1,89 m²
P2: 4			
P3	0,80	2,10	1,68 m²
P3	0,80	2,10	1,68 m²
P3	0,80	2,10	1,68 m²
P3	0,80	2,10	1,68 m²
P3	0,80	2,10	1,68 m²
P3	0,80	2,10	1,68 m²
P3: 6			
P4	0,90	2,10	1,89 m²
P4: 1			
P5	0,90	2,10	1,89 m²
P5	0,90	2,10	1,89 m²
P5: 2			
P6	0,90	2,10	1,89 m²
P6: 1			
Totale Generale: 17			

ABACO FINESTRE

ID	Larghezza (m)	Altezza (m)	Superficie illuminante (mq)
F01	2,10	2,30	4,83 m²
F01	2,10	2,30	4,83 m²
F01: 2			
F02	1,20	1,50	1,80 m²
F02	1,20	1,50	1,80 m²
F02	1,20	1,50	1,80 m²
F02: 3			
F03	1,40	1,50	2,10 m²
F03: 1			
Totale Generale: 6			

REGIONE MARCHE
PROVINCIA DI FERMO
COMUNE DI FERMO

IMPIANTO DI TRATTAMENTO ANAEROBICO DELLA FRAZIONE ORGANICA DEI RIFIUTI SOLIDI URBANI PER LA PRODUZIONE DI BIOMETANO

CIG: 9880245C18 - CUP: F62F18000070004

PROGETTO ESECUTIVO

NOME ELABORATO

PALAZZINA UFFICI E SPOGLIATOI ABACO DEI SERRAMENTI

CODIFICA ELABORATO: **23008-OW-C-33-DB-016-CG0-0**

CLASSE: 3.3 — OPERE CIVILI -ELABORATI GRAFICI ARCHITETTONICI

N. TAVOLA: 3.3.16

FORMATO: A0++

SCALA: VARIE

REV	DATA	DESCRIZIONE	ESEGUITO	VERIFICATO	APPROVATO
01					
00	04/10/2024	PRIMA EMISSIONE	P. PINELLO	C. BUTTICE'	R. MARTELLO

Committente

CITTA' DI FERMO
Settore IV e cioè, Lavori Pubblici, Protezione Civile, Ambiente, Urbanistica, Patrimonio, Contratti e Appalti
via Mazzini 4
63900 - Fermo (FM)

DOTT. **Mauro Fortuna**
RUP

Progettista indicato

OWAC ENGINEERING COMPANY
via Rosalbina 260
90142 - Palermo
OWAC Engineering Company s.r.l.

ING. **Rocco Martello**
Direttore Tecnico

UNI EN ISO 9001:2015 N. 50320/16/S
UNI EN ISO 14001:2015 N. 50420/16/S
UNI EN ISO 45001:2018 N. EMS 66/17/S
SOA OG1 CLASSE III - OG9 CLASSE III
UNI/PdR 74:2019 N. 2CKQ8W

Mandataria

EdilAlta
via del Castellucio 22
70023 - Altamura (BA)
EDILALTA s.r.l.

DOTT. **Angelantonio Disabato**
Socio

Mandante

Anaergia
Trading & Responsible World
via Bassa di Casalmoro 3
46049 - Ostiglia (MN)
ANAERGIA s.r.l.

DOTT. **Andrea Parisi**
Investore