


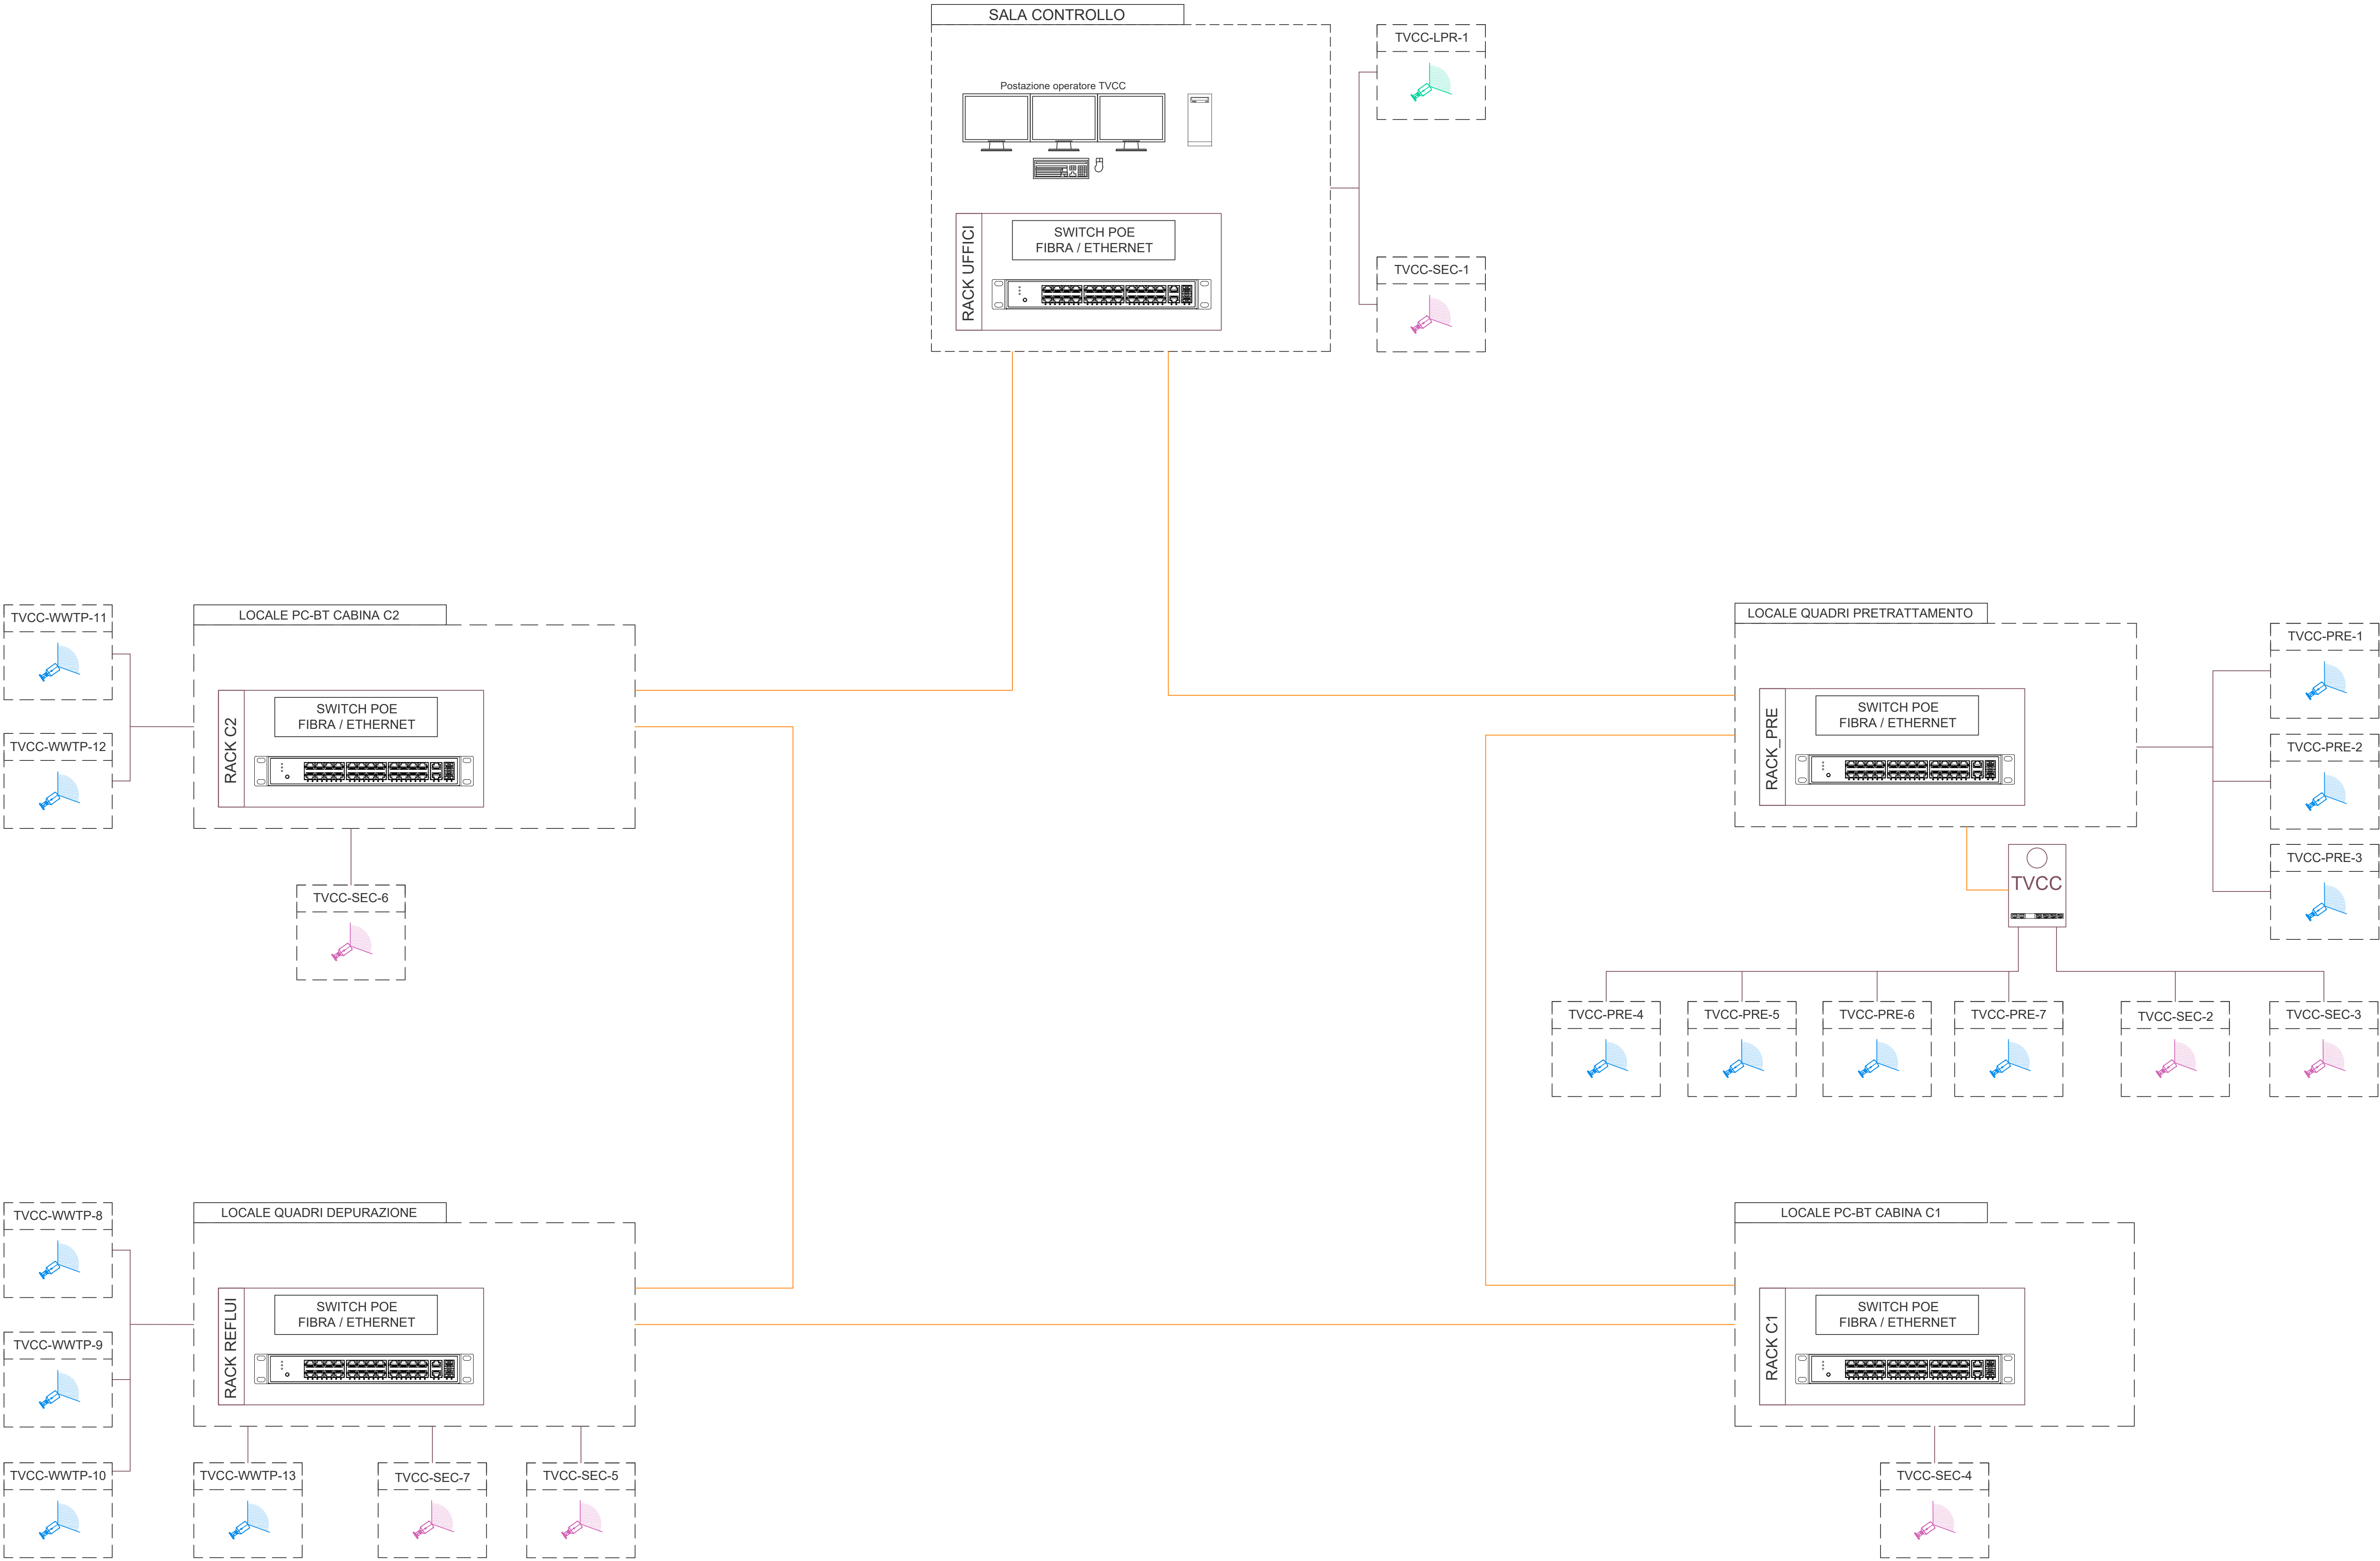

LEGENDA		
	LAN POE+	
	FIBRA OTTICA MULTIMODALE	
	RACK-TVCC & Media Converter	1 X
	VIABILITA' ACCESSO IMPIANTO TELECAMERA IP, 2MP, LETTURA TARGHE LPR, LED IR, OTTICA FISSA, GRADO DI PROTEZIONE IP67	1 X
	ZONE DI PROCESSO INTERNE TELECAMERA IP, 2MP, LED IR, OTTICA MOTORIZZATA CON AUTOFOCUS, PROTEZIONE IP67	13 X
	SECURITY ZONE ESTERNE TELECAMERA IP, 2MP, LED IR, OTTICA MOTORIZZATA CON AUTOFOCUS, PROTEZIONE IP67	7 X

REGIONE MARCHE
PROVINCIA DI FERMO
COMUNE DI FERMO

IMPIANTO DI TRATTAMENTO ANAEROBICO DELLA FRAZIONE ORGANICA DEI
RIFIUTI SOLIDI URBANI PER LA PRODUZIONE DI BIOMETANO

CIG: 9880245C18 – CUP: F62F18000070004

PROGETTO ESECUTIVO

NOME ELABORATO		CLASSE	9.9
SCHEMA A BLOCCHI IMPIANTO TVCC		IMPIANTI TECNOLOGICI IMPIANTI SECURITY	
		N. TAVOLA	
		FORMATO	9.9.1 A1
CODIFICA ELABORATO		SCALA	—
		23008-OW-C-910-DD-058-IM2-0	

01					
00	31/07/2024	PRIMA EMISSIONE	F. MOCCIAIO	C. BUTTICE	R. MARTELLO
REV	DATA	DESCRIZIONE	ESEGUITO	VERIFICATO	APPROVATO

Committente	Progettista indicato	Mandatario
 CITTA' DI FERMO Settore IV e V Lavori Pubblici, Protezione Civile, Ambiente, Urbanistico, Patrimonio, Contratti e Appalti via Mazzini 4 63020 - Fermo (FM) DOTT. Mauro Fortuna RUP	 ENGINEERING COMPANY via Resulting 360 60121 - Pesaro OWAC Engineering Company s.r.l. ING. Rocco Martello Direttore Tecnico	 via del Coronnello 22 70022 - Altamura (BA) EDILALTA s.r.l. DOTT. Angelantonio Disabato Socio Mandatario via Strada di Cusani 3 46041 - Asola (MN) ANAGRIA s.r.l. DOTT. Andrea Parisi Ingegnere