




Piastra di ancoraggio del nodo 1

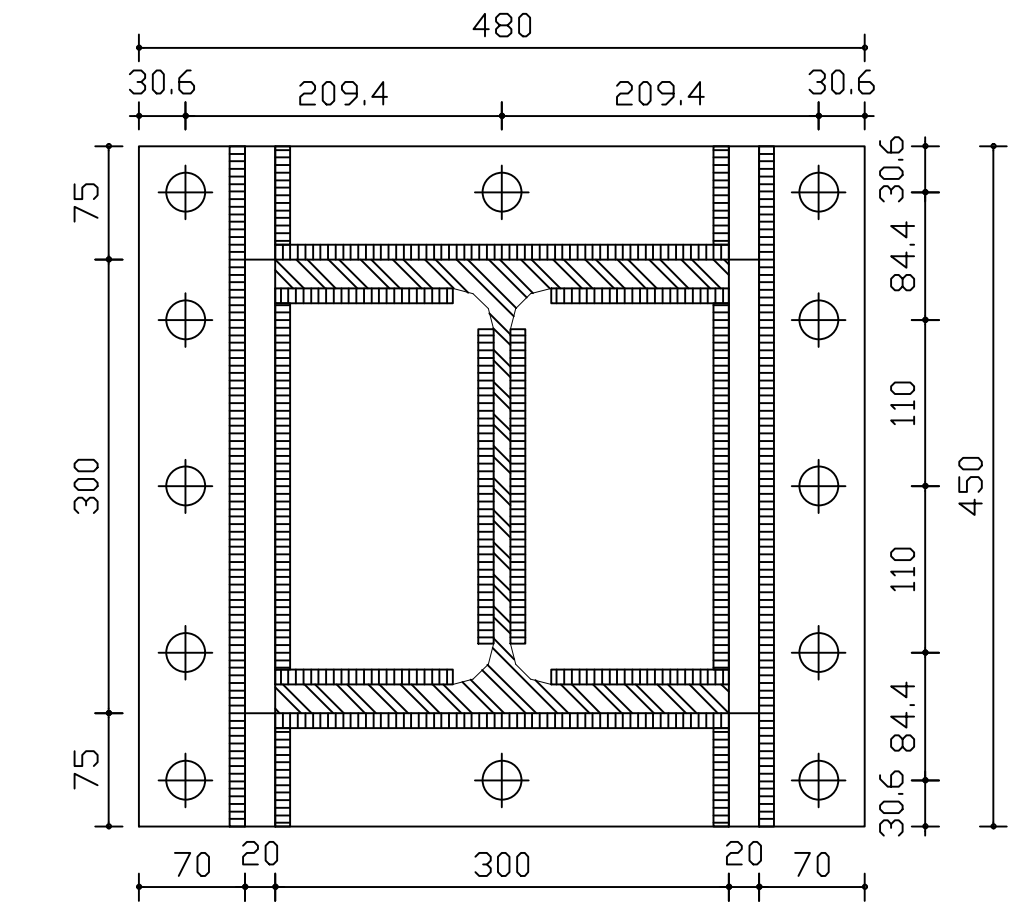


Vista lato sud

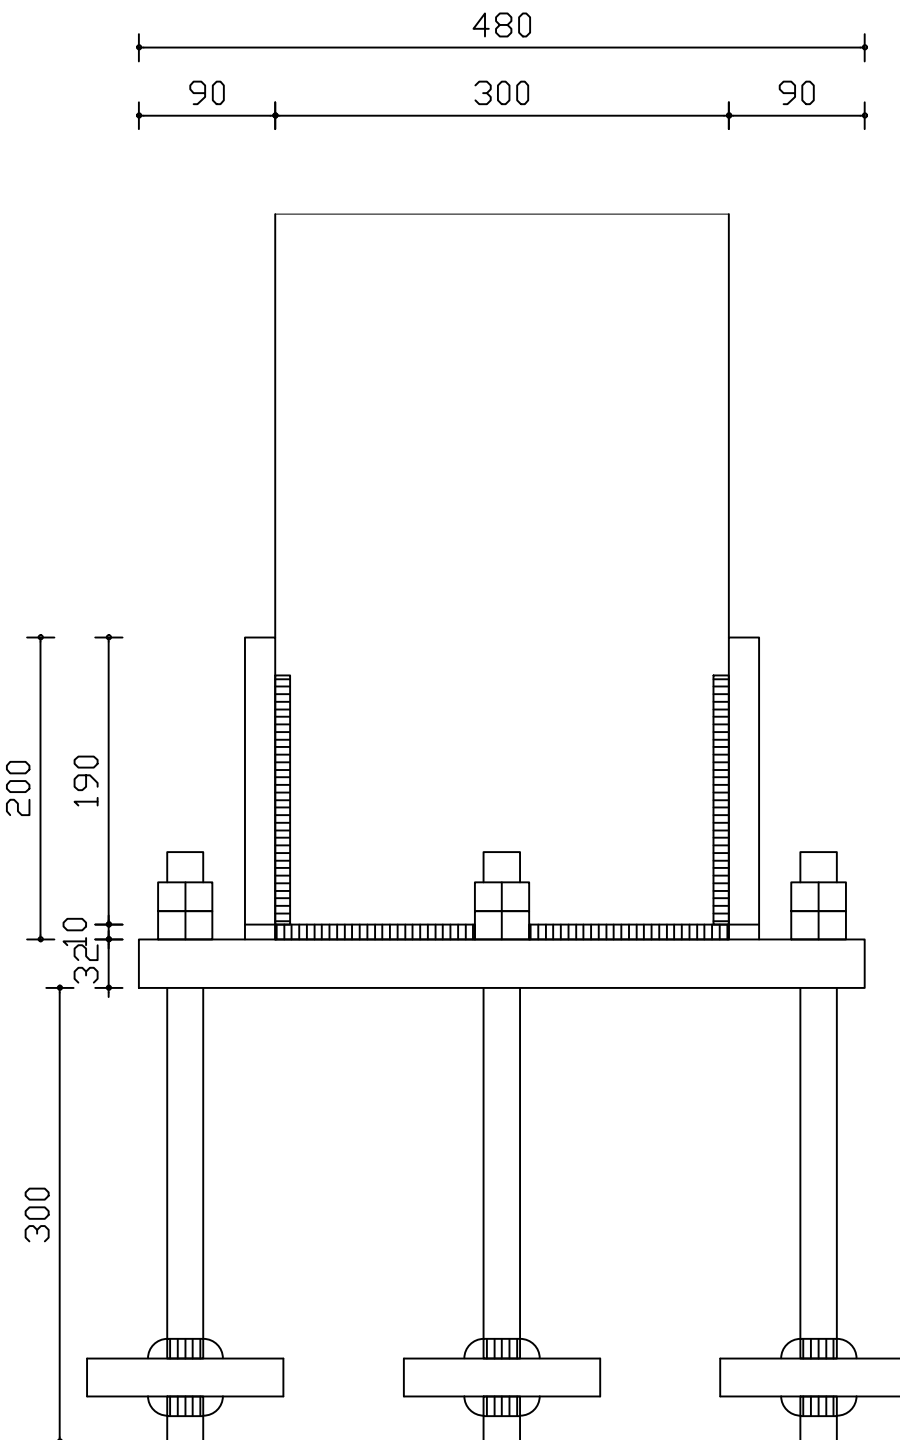


Vista lato ovest

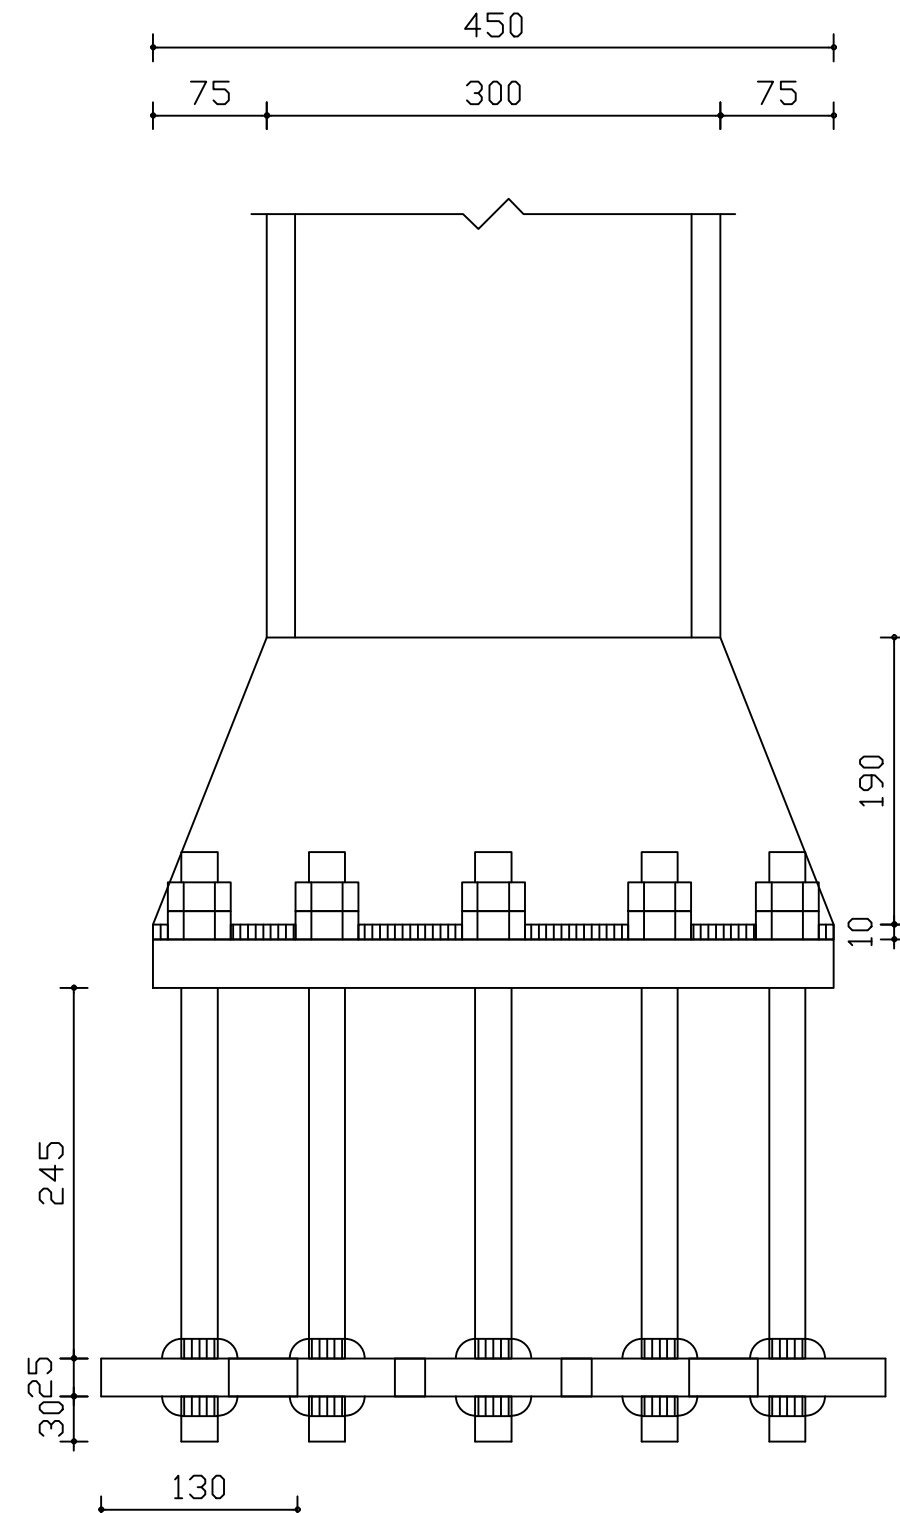


Vista lato nord

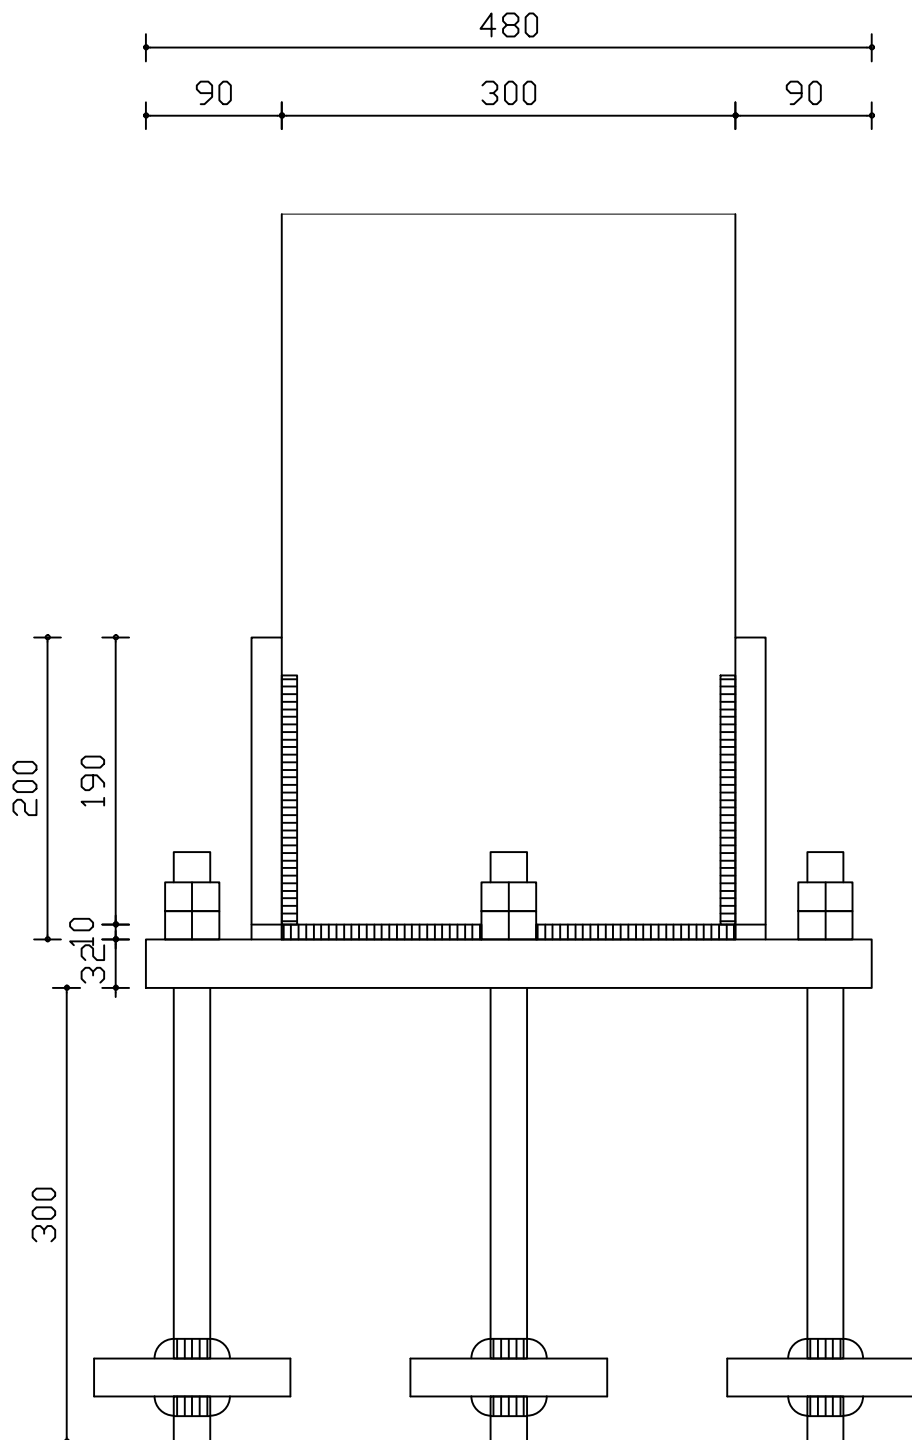

Vista lato est

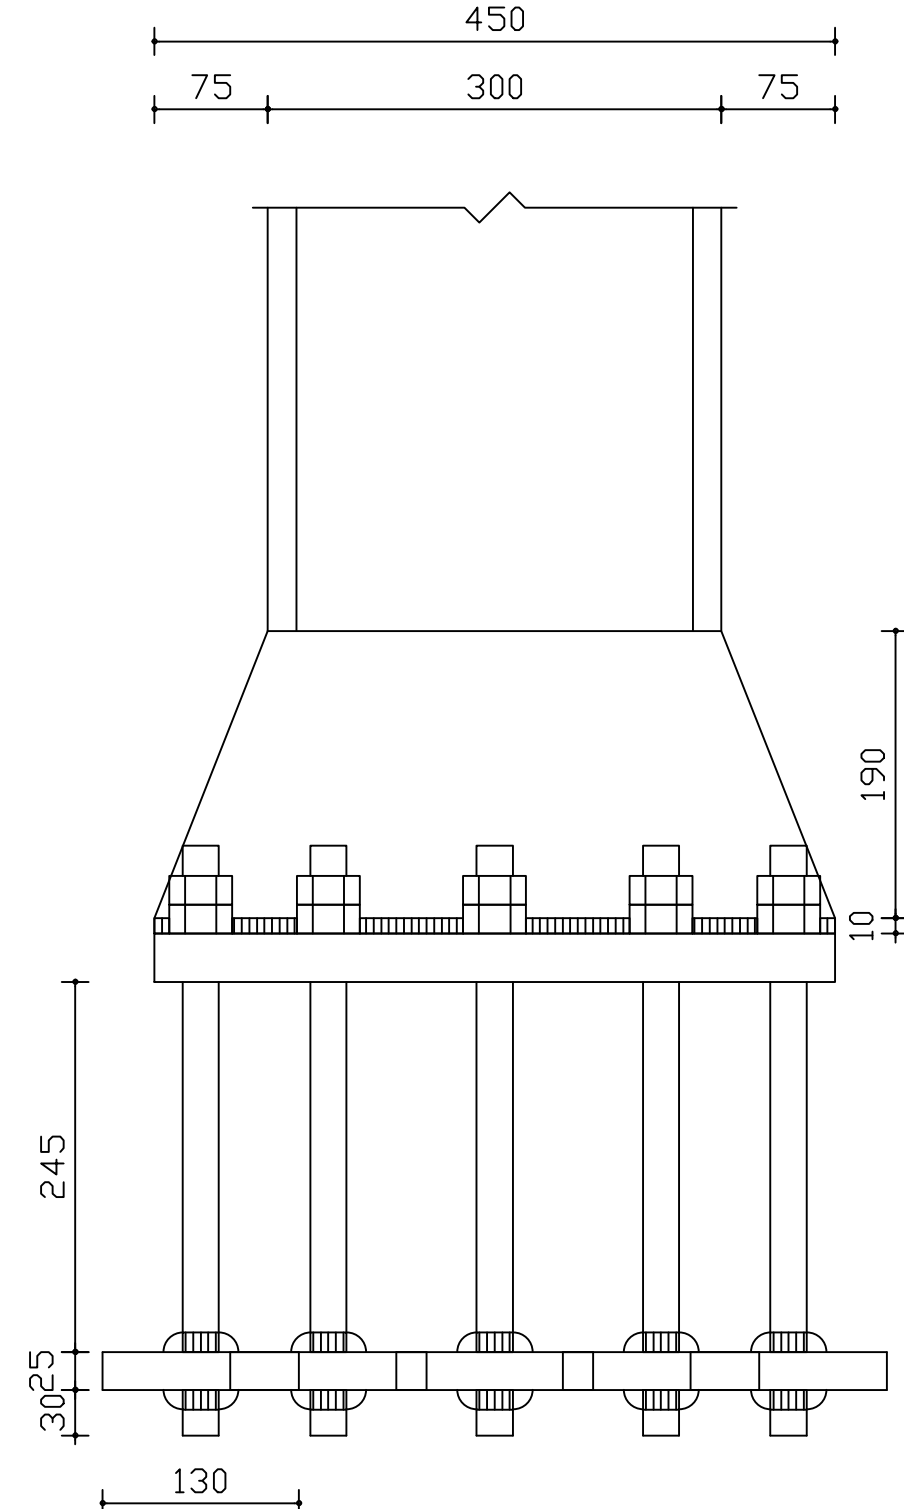


Pianta ancoraggio

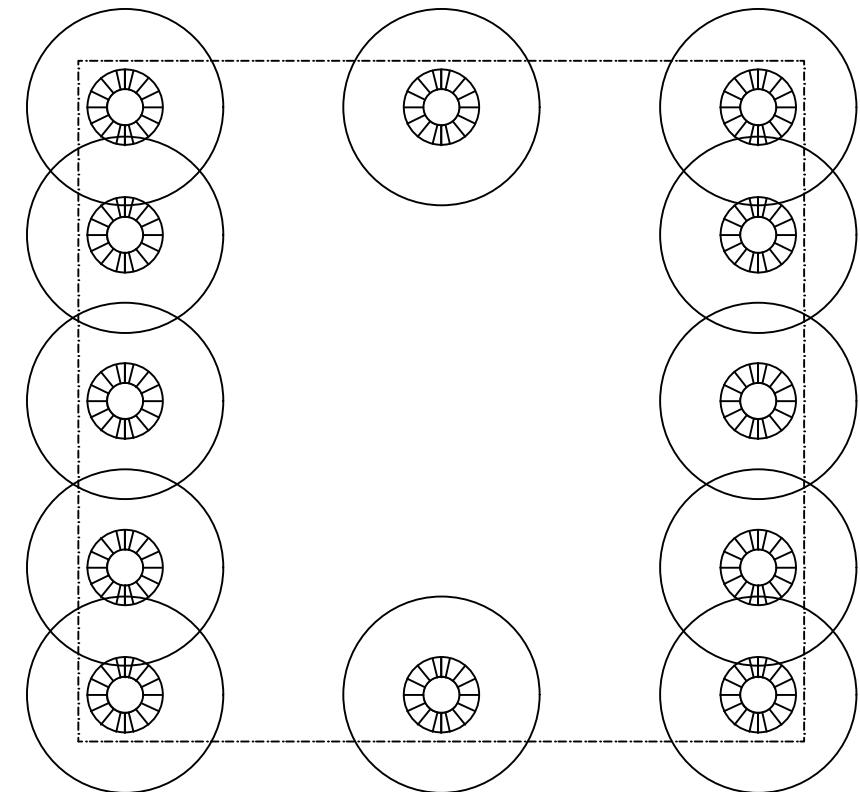


CARATTERISTICHE DEI MATERIALI	
	CARATTERISTICHE
ACCIAIO SEZIONE	S 275
ACCIAIO PIASTRA	S 355
ACCIAIO FASCELETTI	S 355
SEZIONE TRAVE	H6 300 B
TIRAFONDI	Q24
CLASSE TIRAFONDI	B 8
SPESORE CORDONI DI SALDATURA	10 mm
ROBETTA Ø E SP.	Ø130mm SP. 25mm

PIANO TERRA

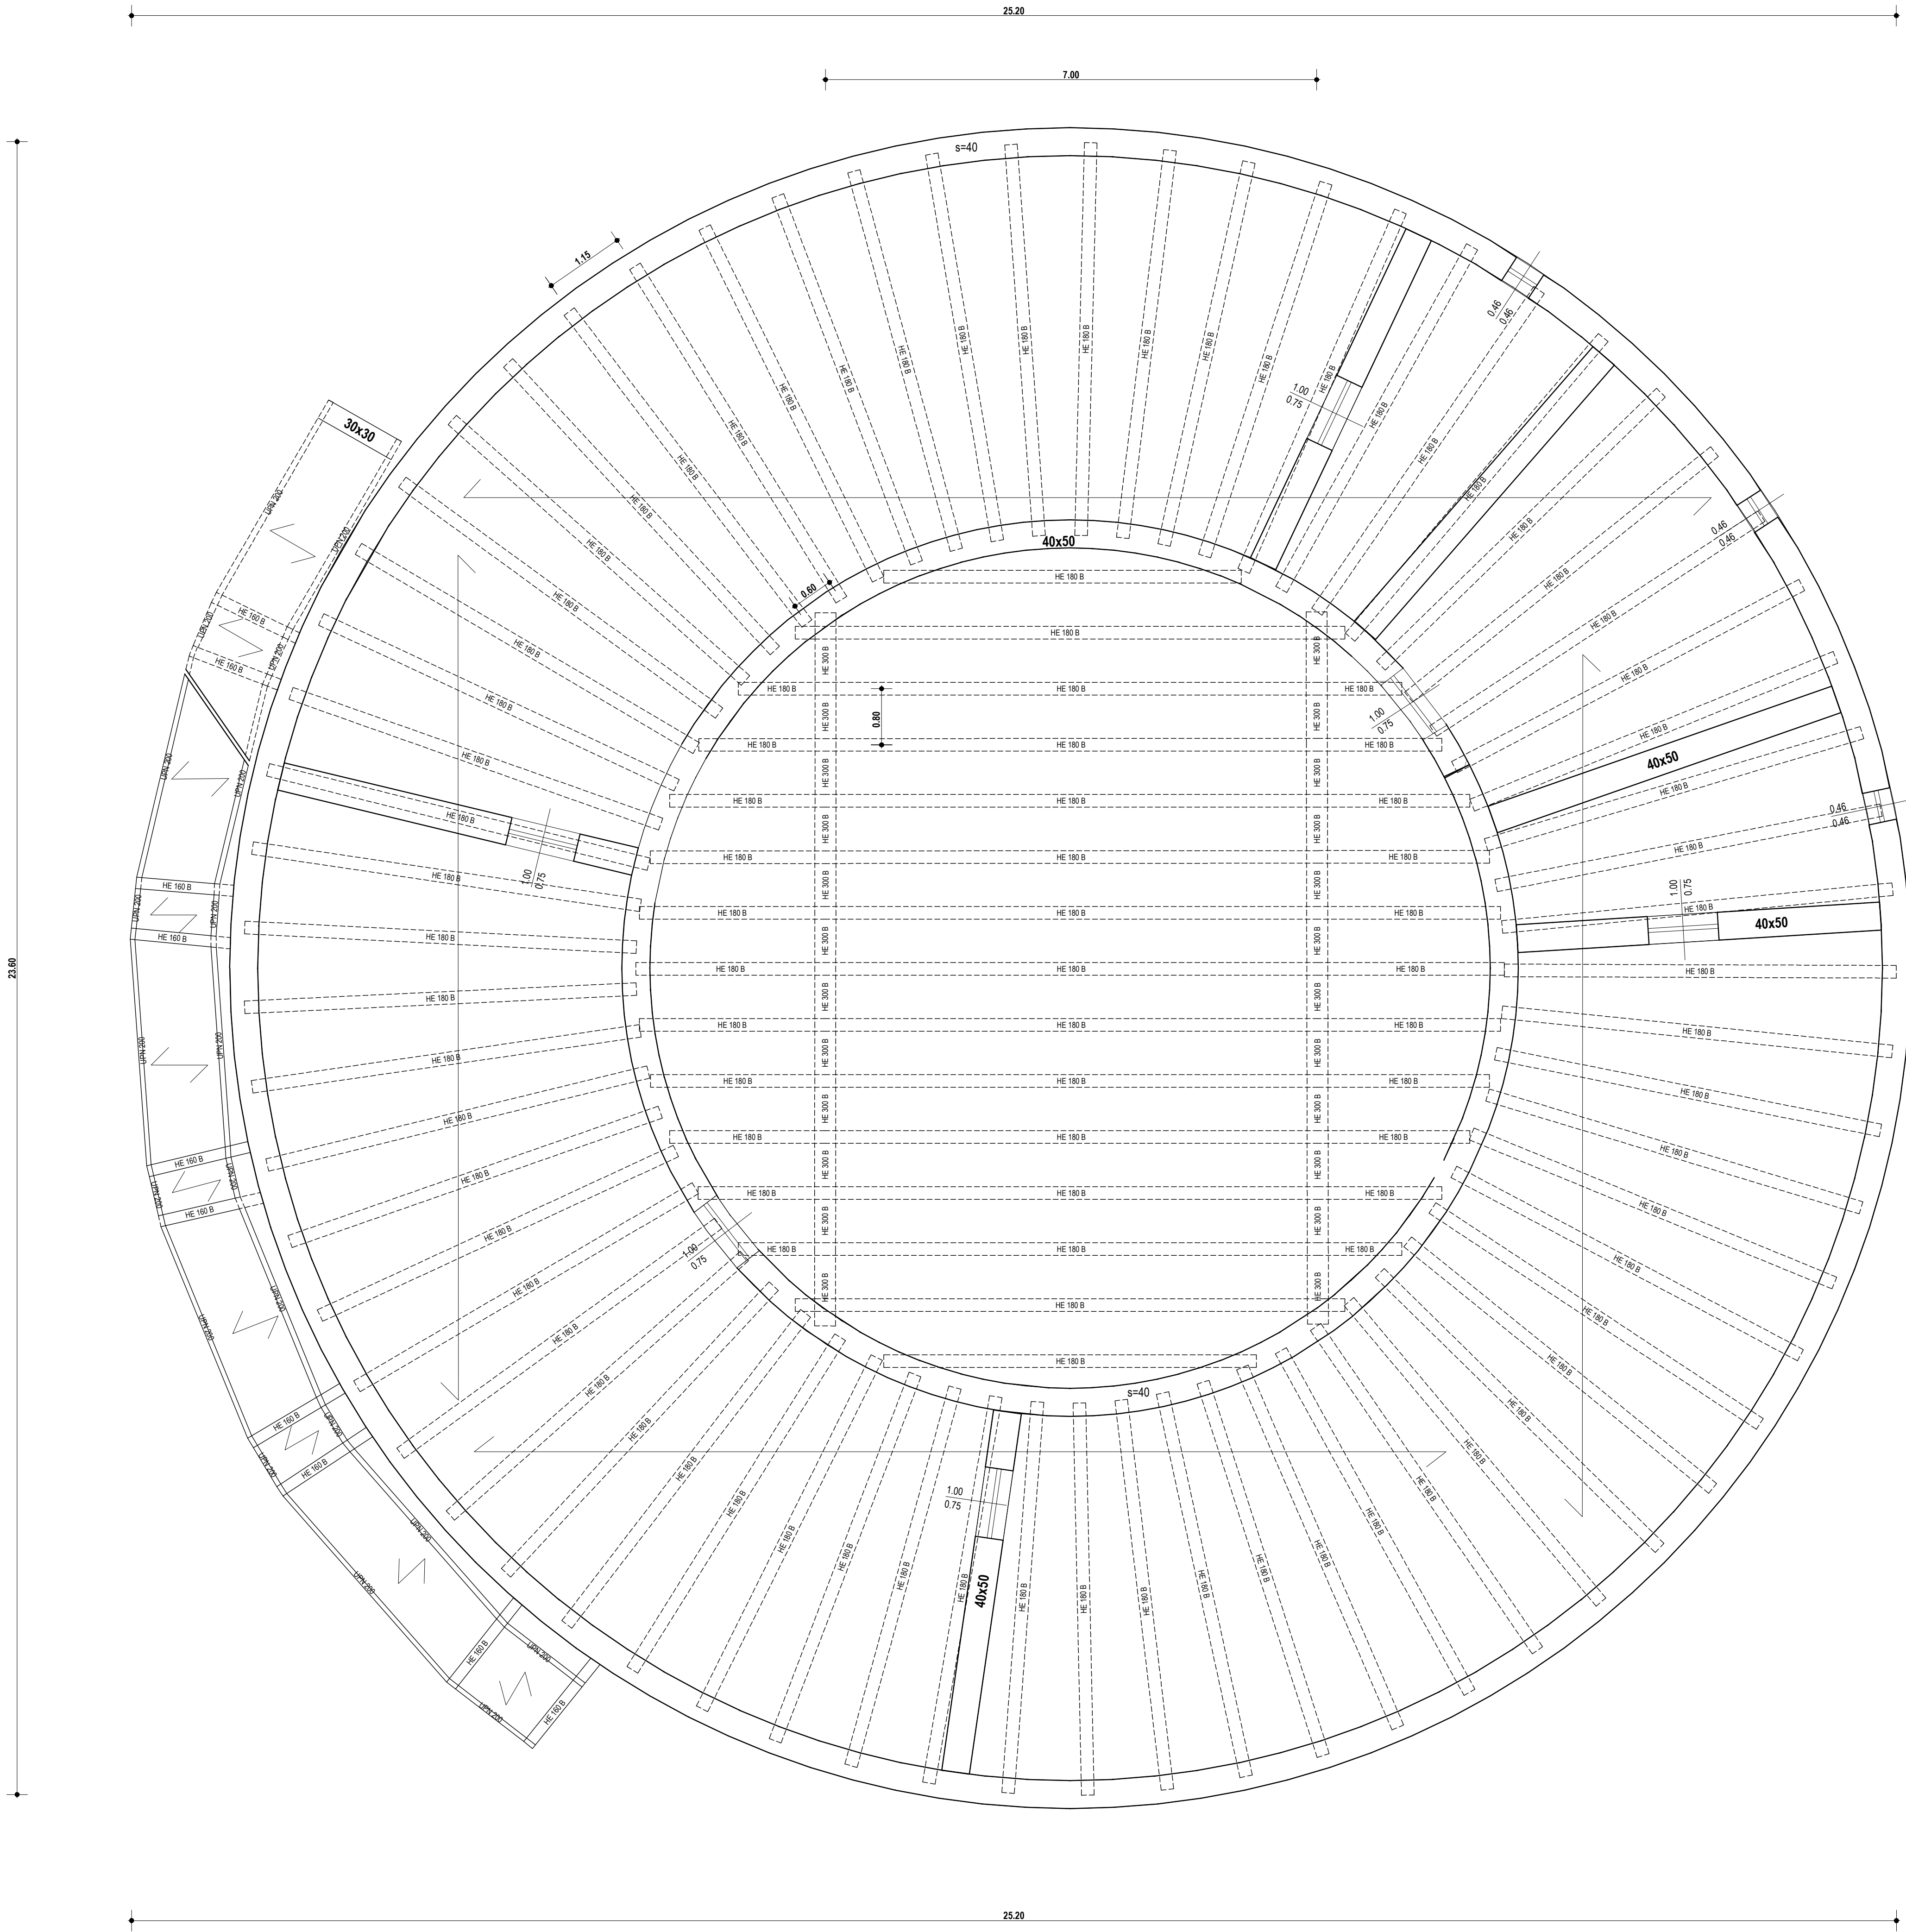

FONDAZIONE

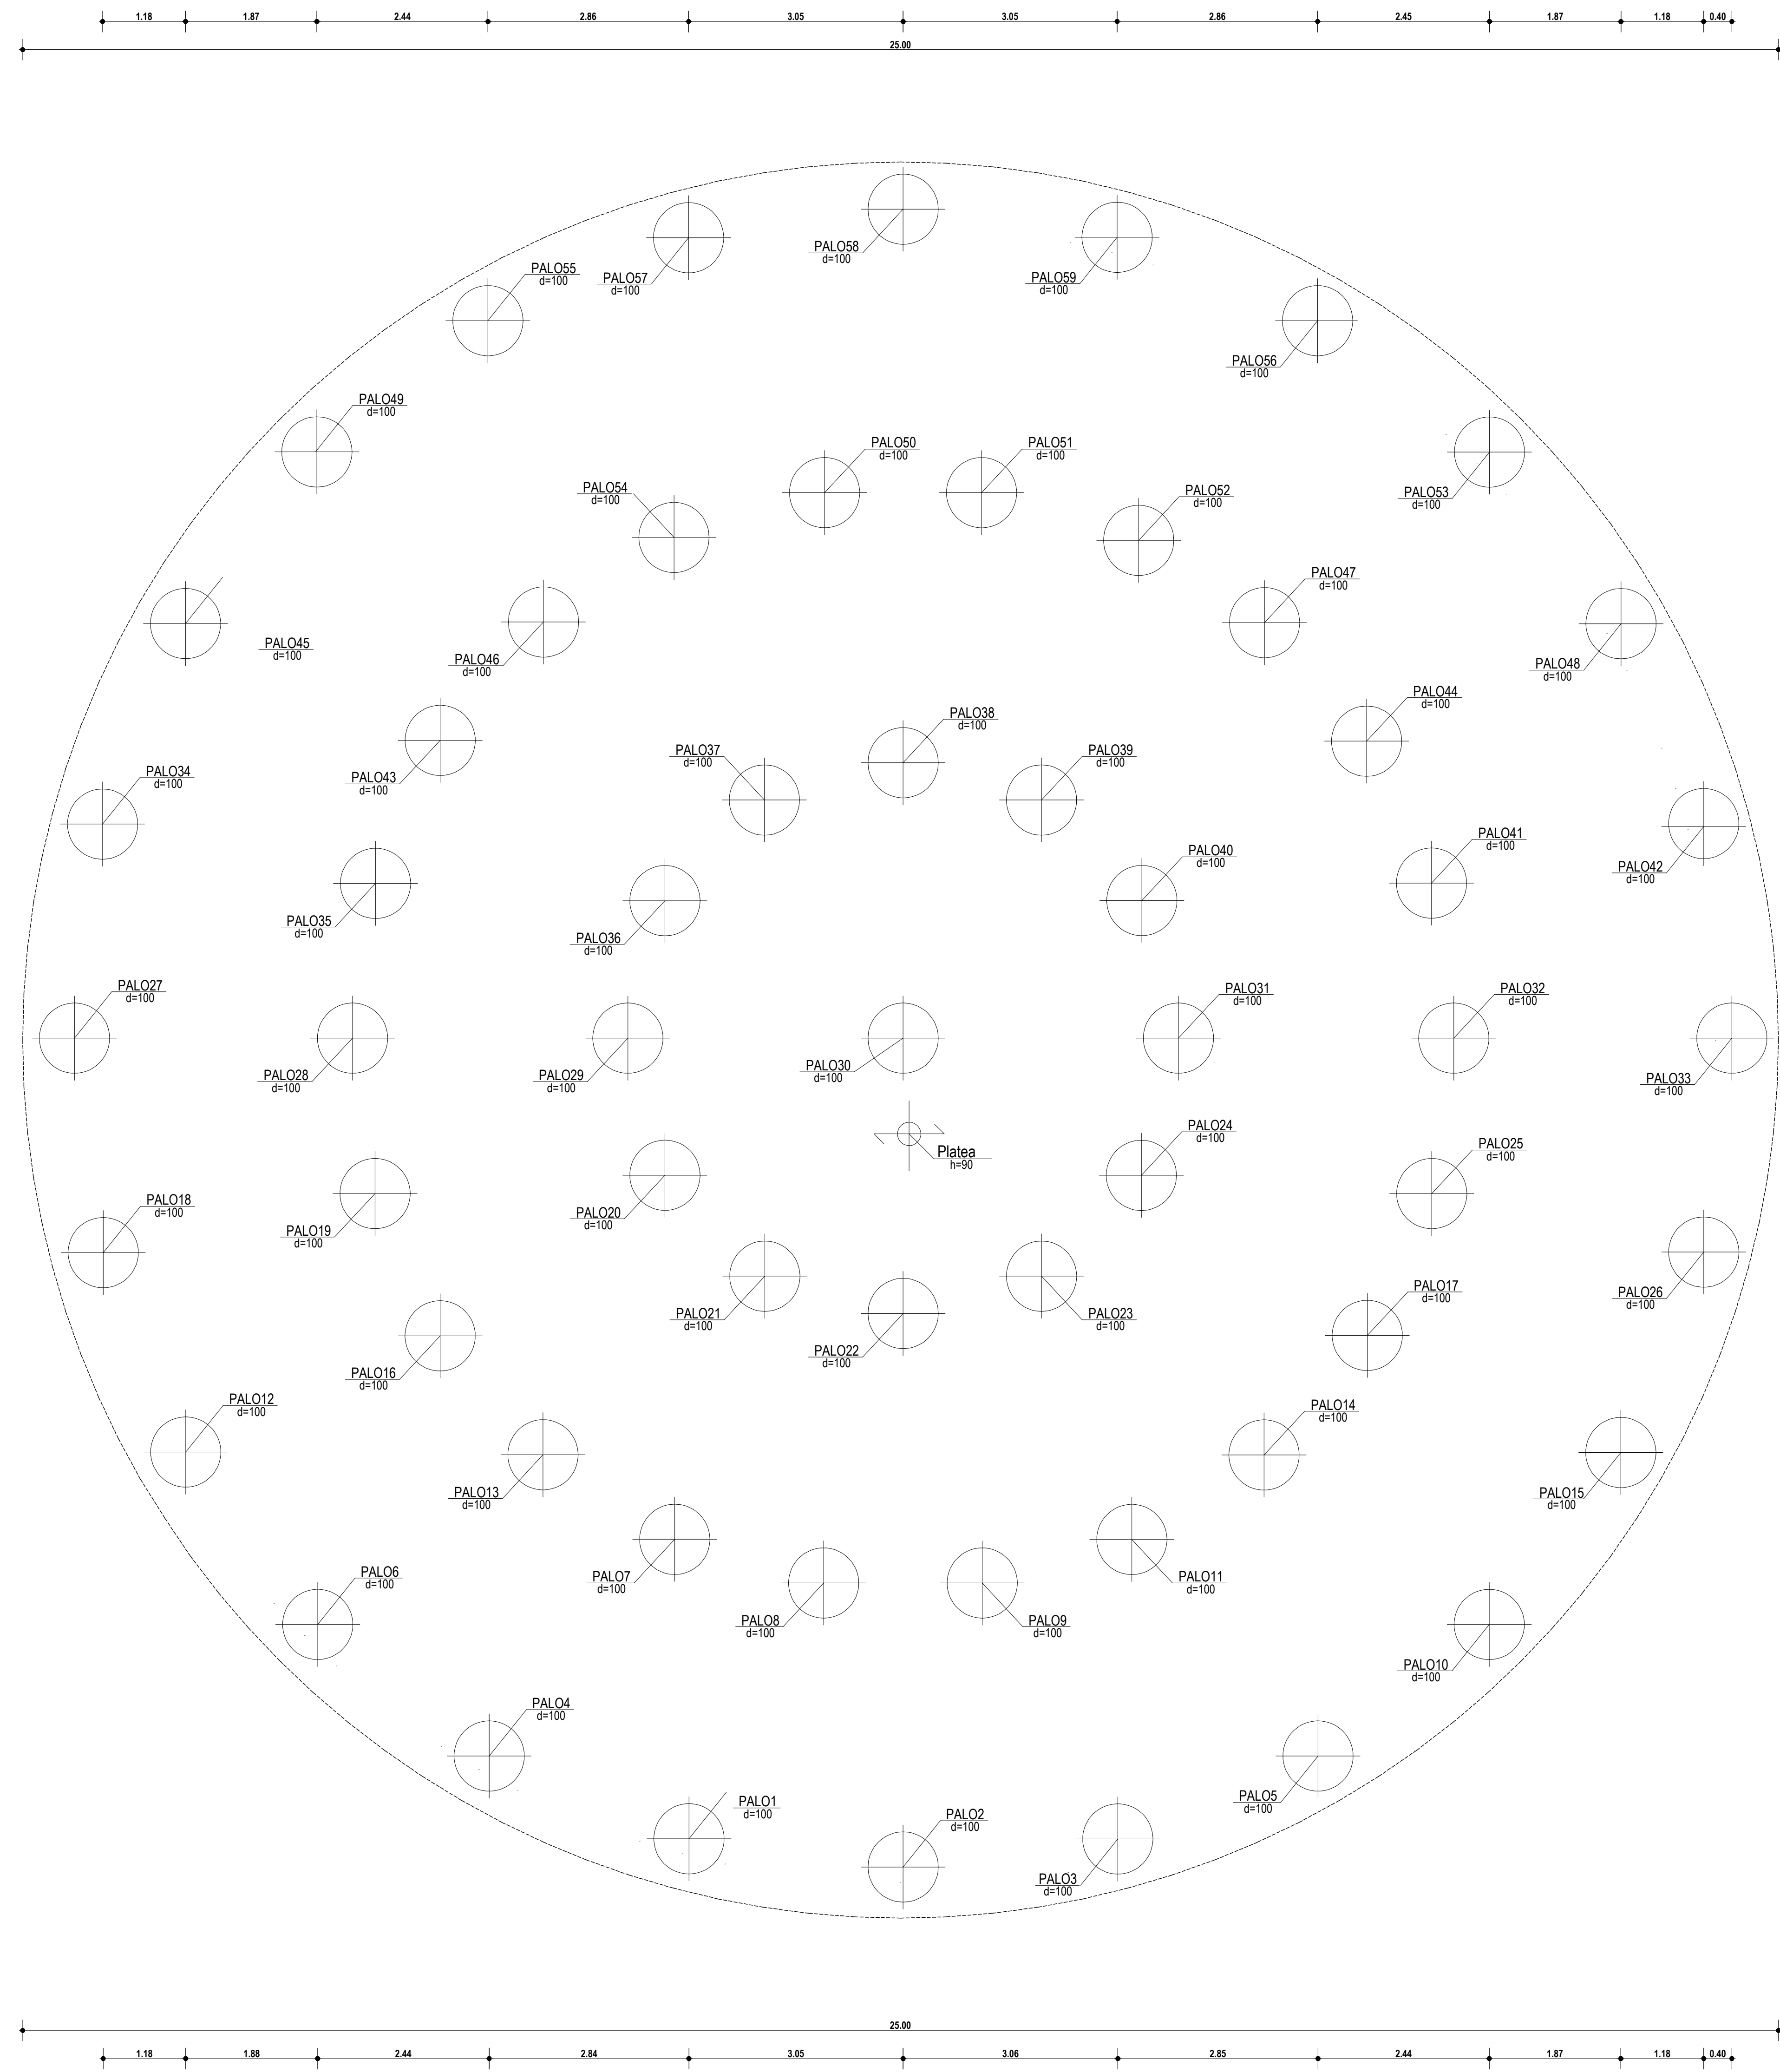

CARATTERISTICHE DEI MATERIALI	
	FONDAZIONE ED ELEVAZIONE
CLASSE DEL CALCESTRUZZO	C 35/45
ACCIAIO BARRE	B 450 C
CLASSE DI ESPOSIZIONE	XC 3
MASSIMO RAPPORTO A/C	1,45
DIAMETRO MASSIMO INERTE	25 mm
COPRIFERRO MINIMO	4,5 cm
CLASSE DI CONSISTENZA	S4 - S5
CONTENUTO MINIMO DI CEMENTO	350 kg/m³

CARATTERISTICHE DEI MATERIALI	
	CARATTERISTICHE
ACCIAIO IN BARRE PER CALCESTRUZZO ARMATO:	
B450C antiruggine (per: 11.3.2.1 NTC 2018)	
Tensione caratteristica di snervamento: f _{yk}	450 N/mm²
Tensione caratteristica di rottura: f _{tk}	540 N/mm²
Allungamento f _{yk} a 12 %	

SCALA 1:50

REGIONE MARCHE
PROVINCIA DI FERMO
COMUNE DI FERMO

IMPIANTO DI TRATTAMENTO ANAEROBICO DELLA FRAZIONE ORGANICA DEI RIFIUTI SOLIDI URBANI PER LA PRODUZIONE DI BIOMETANO

CIG: 9880245C18 - CUP: F62F1800070004

PROGETTO ESECUTIVO	
NOVE ELABORATO	CLASSE 10.16
VASCA IMPIANTO WWT - CARPENTERIA FONDAZIONE E COPERTURA	STRUTTURE VASCA IMPIANTO WWT
COPIA (ELABORATO)	10.16.6
230008-0W-C-101-08-139-MAS-0	FORMATO A0+
	SCALA 1:50

01	18/10/2024	PRIMA EMISSIONE	A.LABBATE	C. BUTTICE	R. MARTELLO
REV	DATA	DESCRIZIONE	ESABATO	VERIFICATO	APPROVATO
Comittente					
Progettista indicato					
Mandatario					
CITA' DI FERMO					
DOTT. Mauro Fortuna					
OWAC					
ING. Rocco Martello					
EdiAlto					
DOTT. Angiolino Giabato					
Anagrafia					
DOTT. Andrea Paroli					