
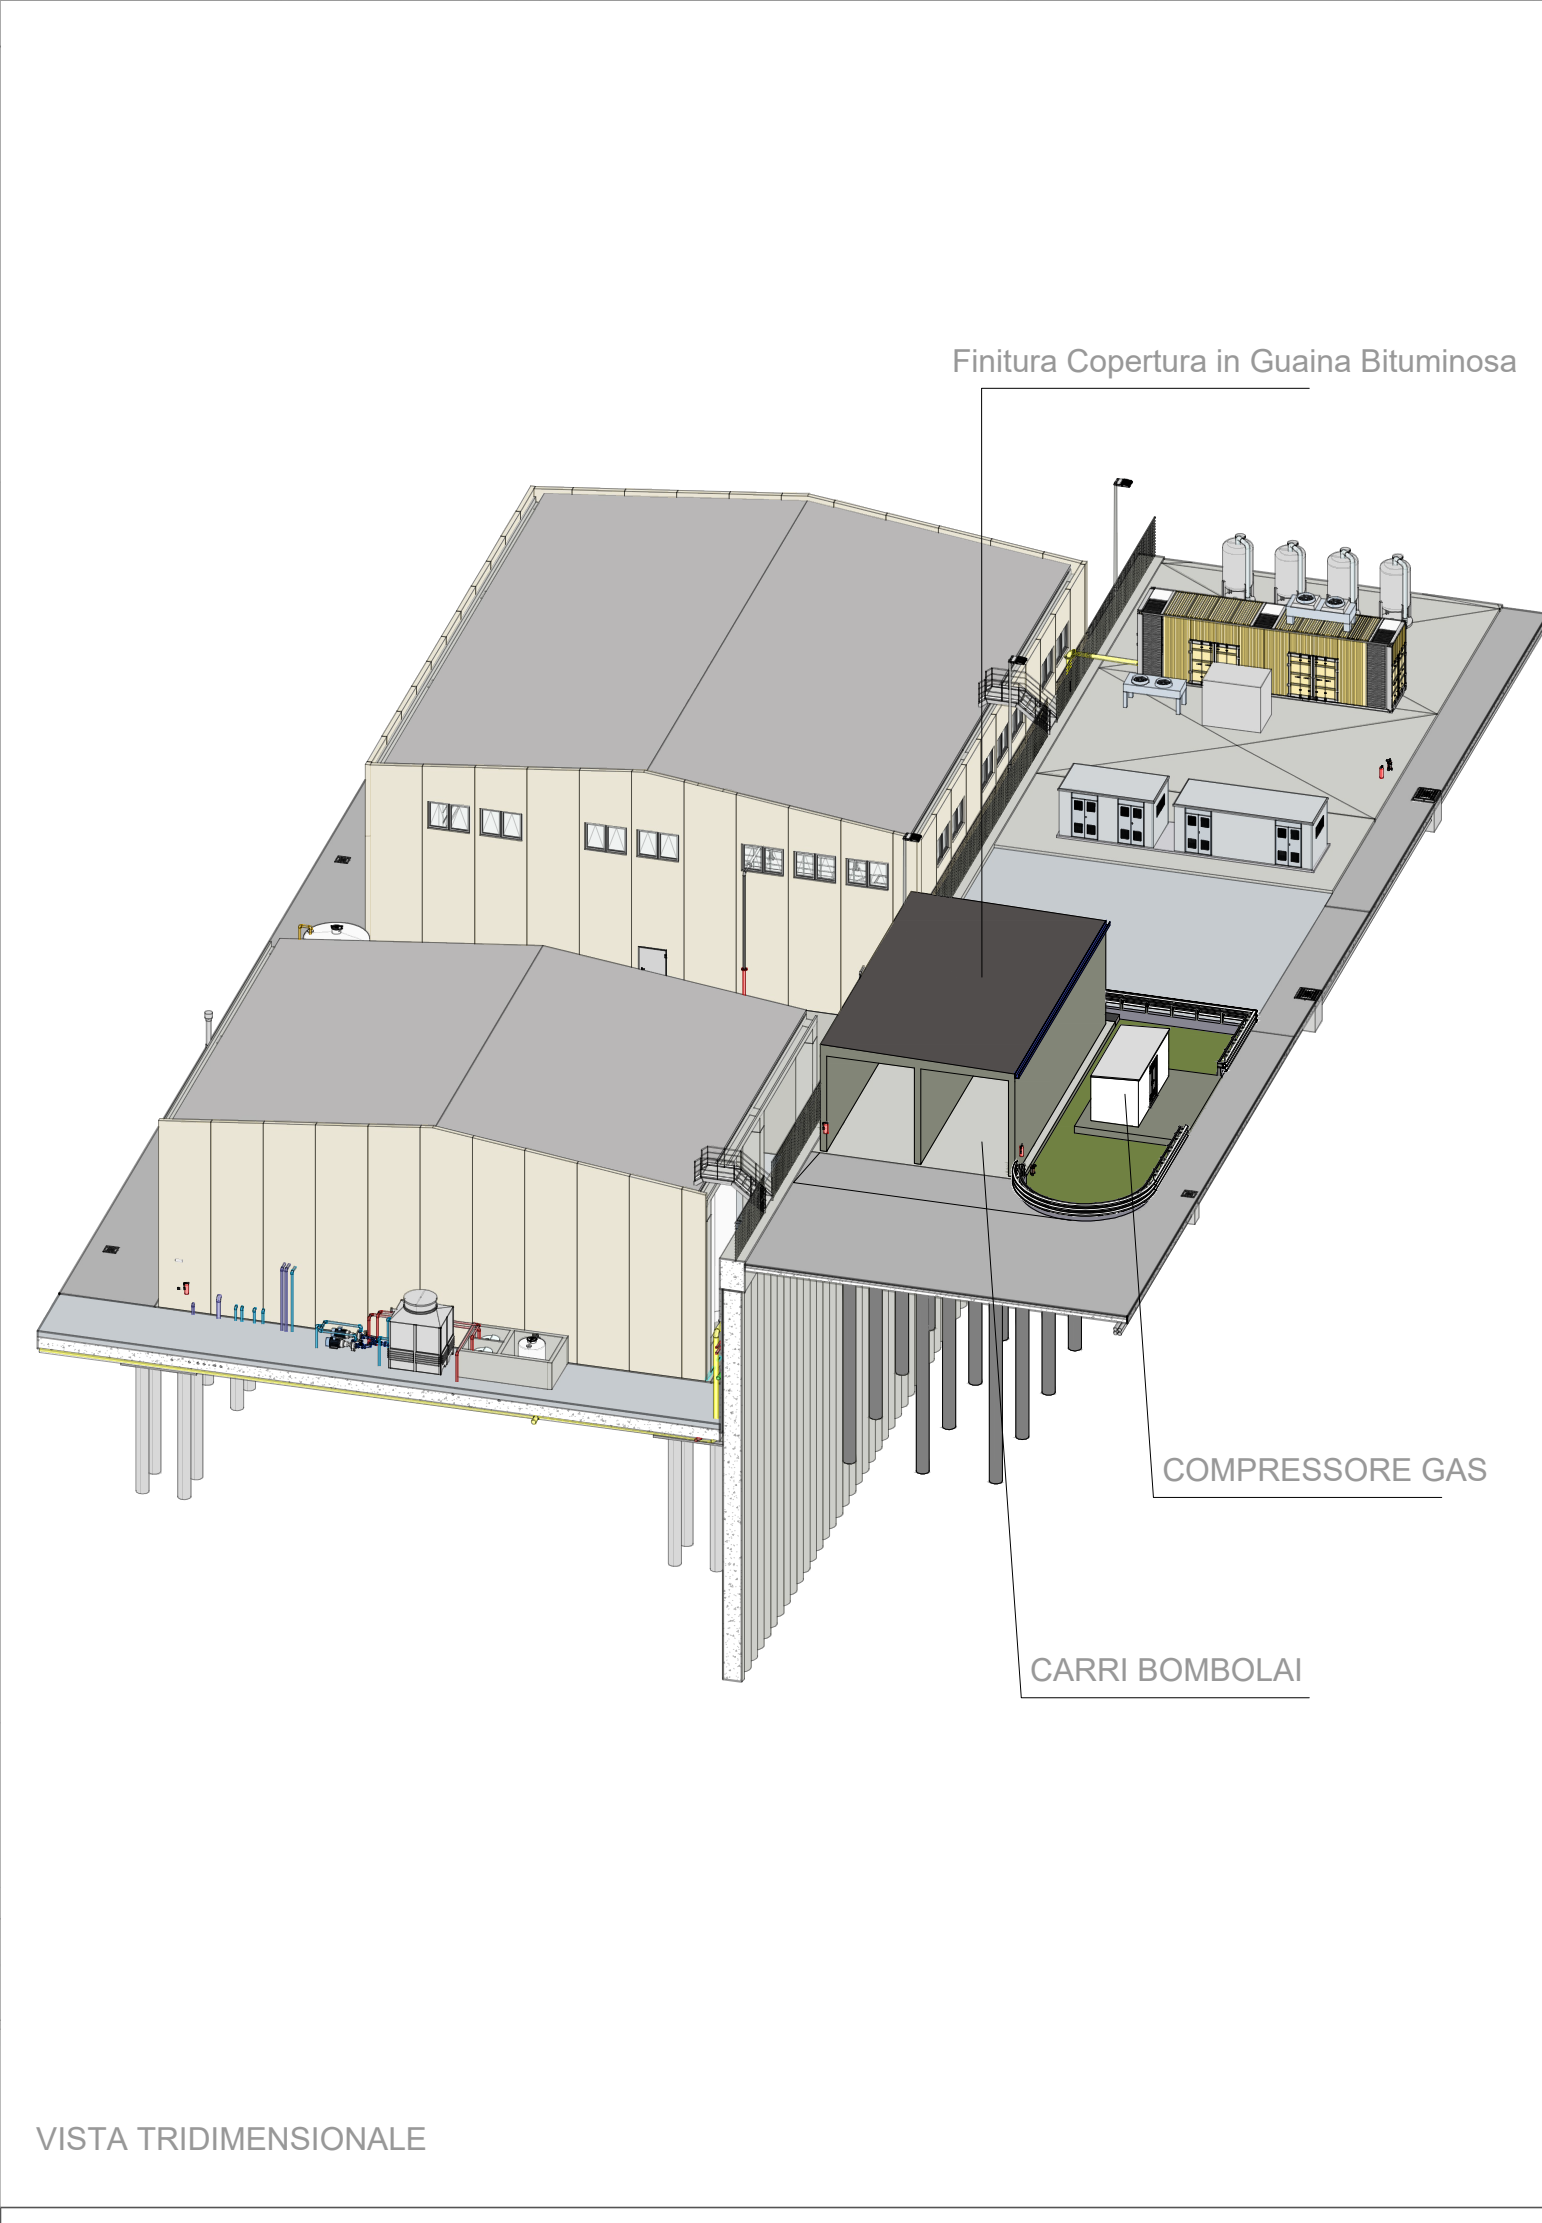
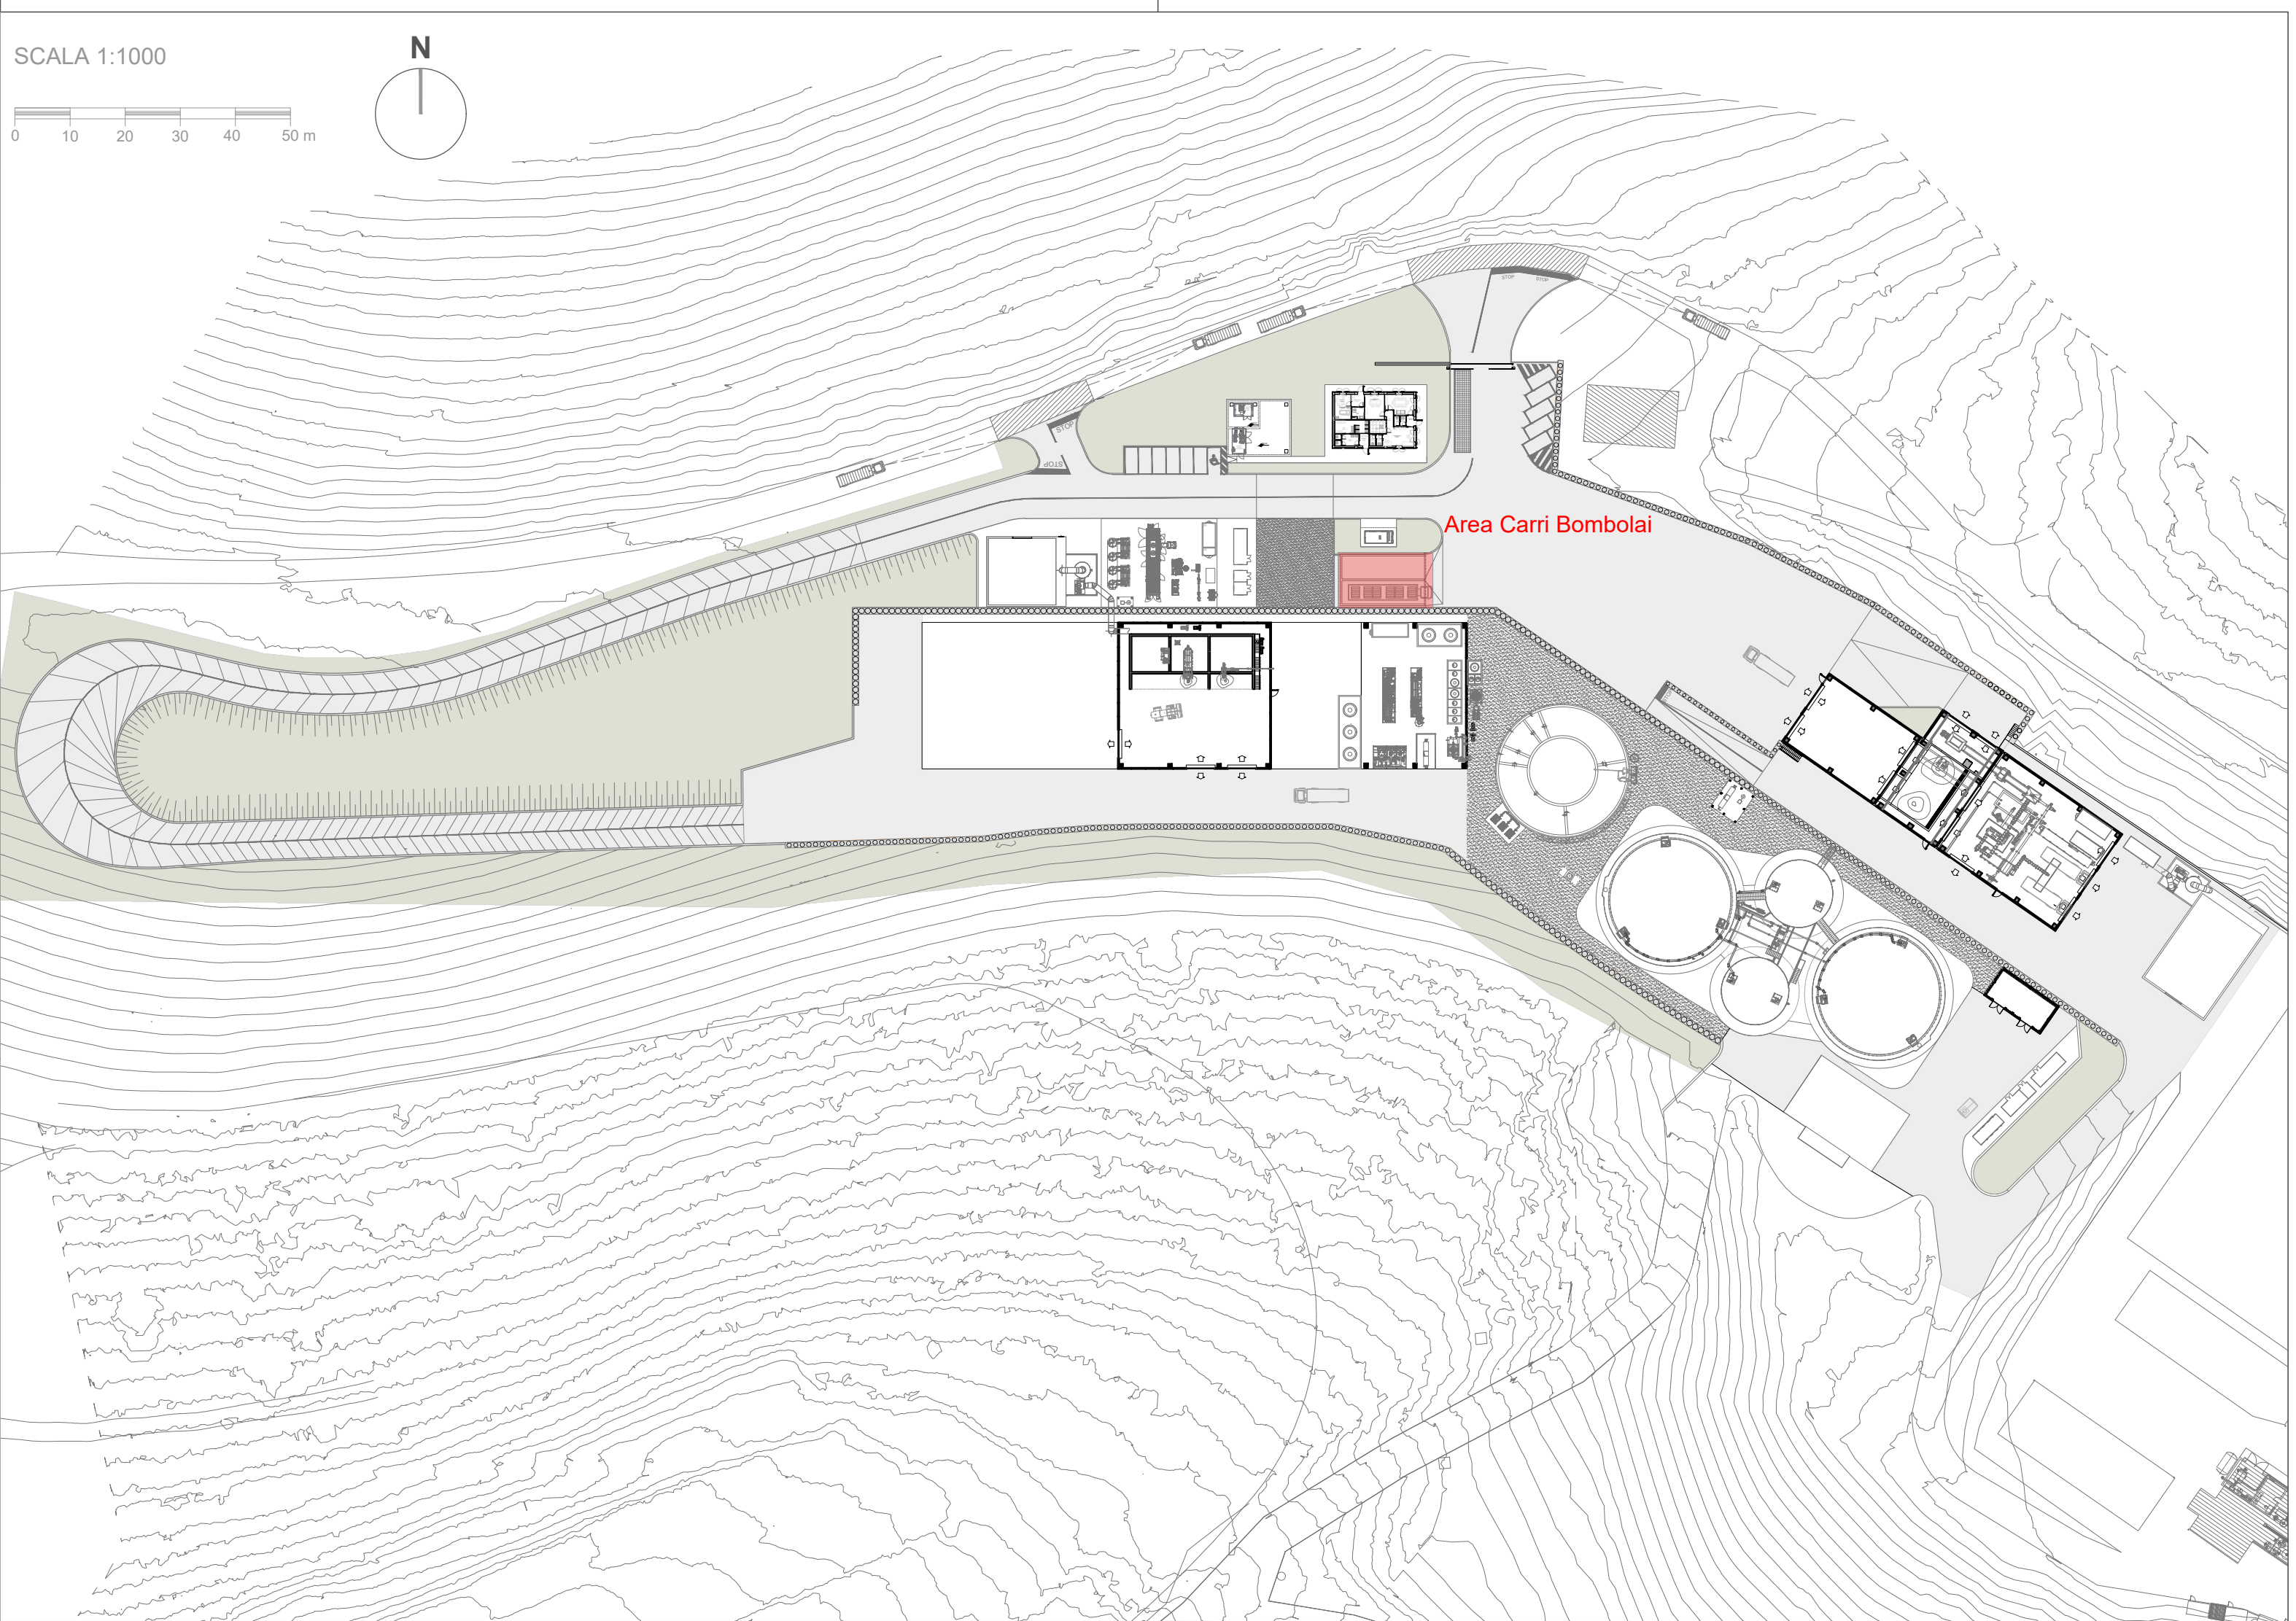


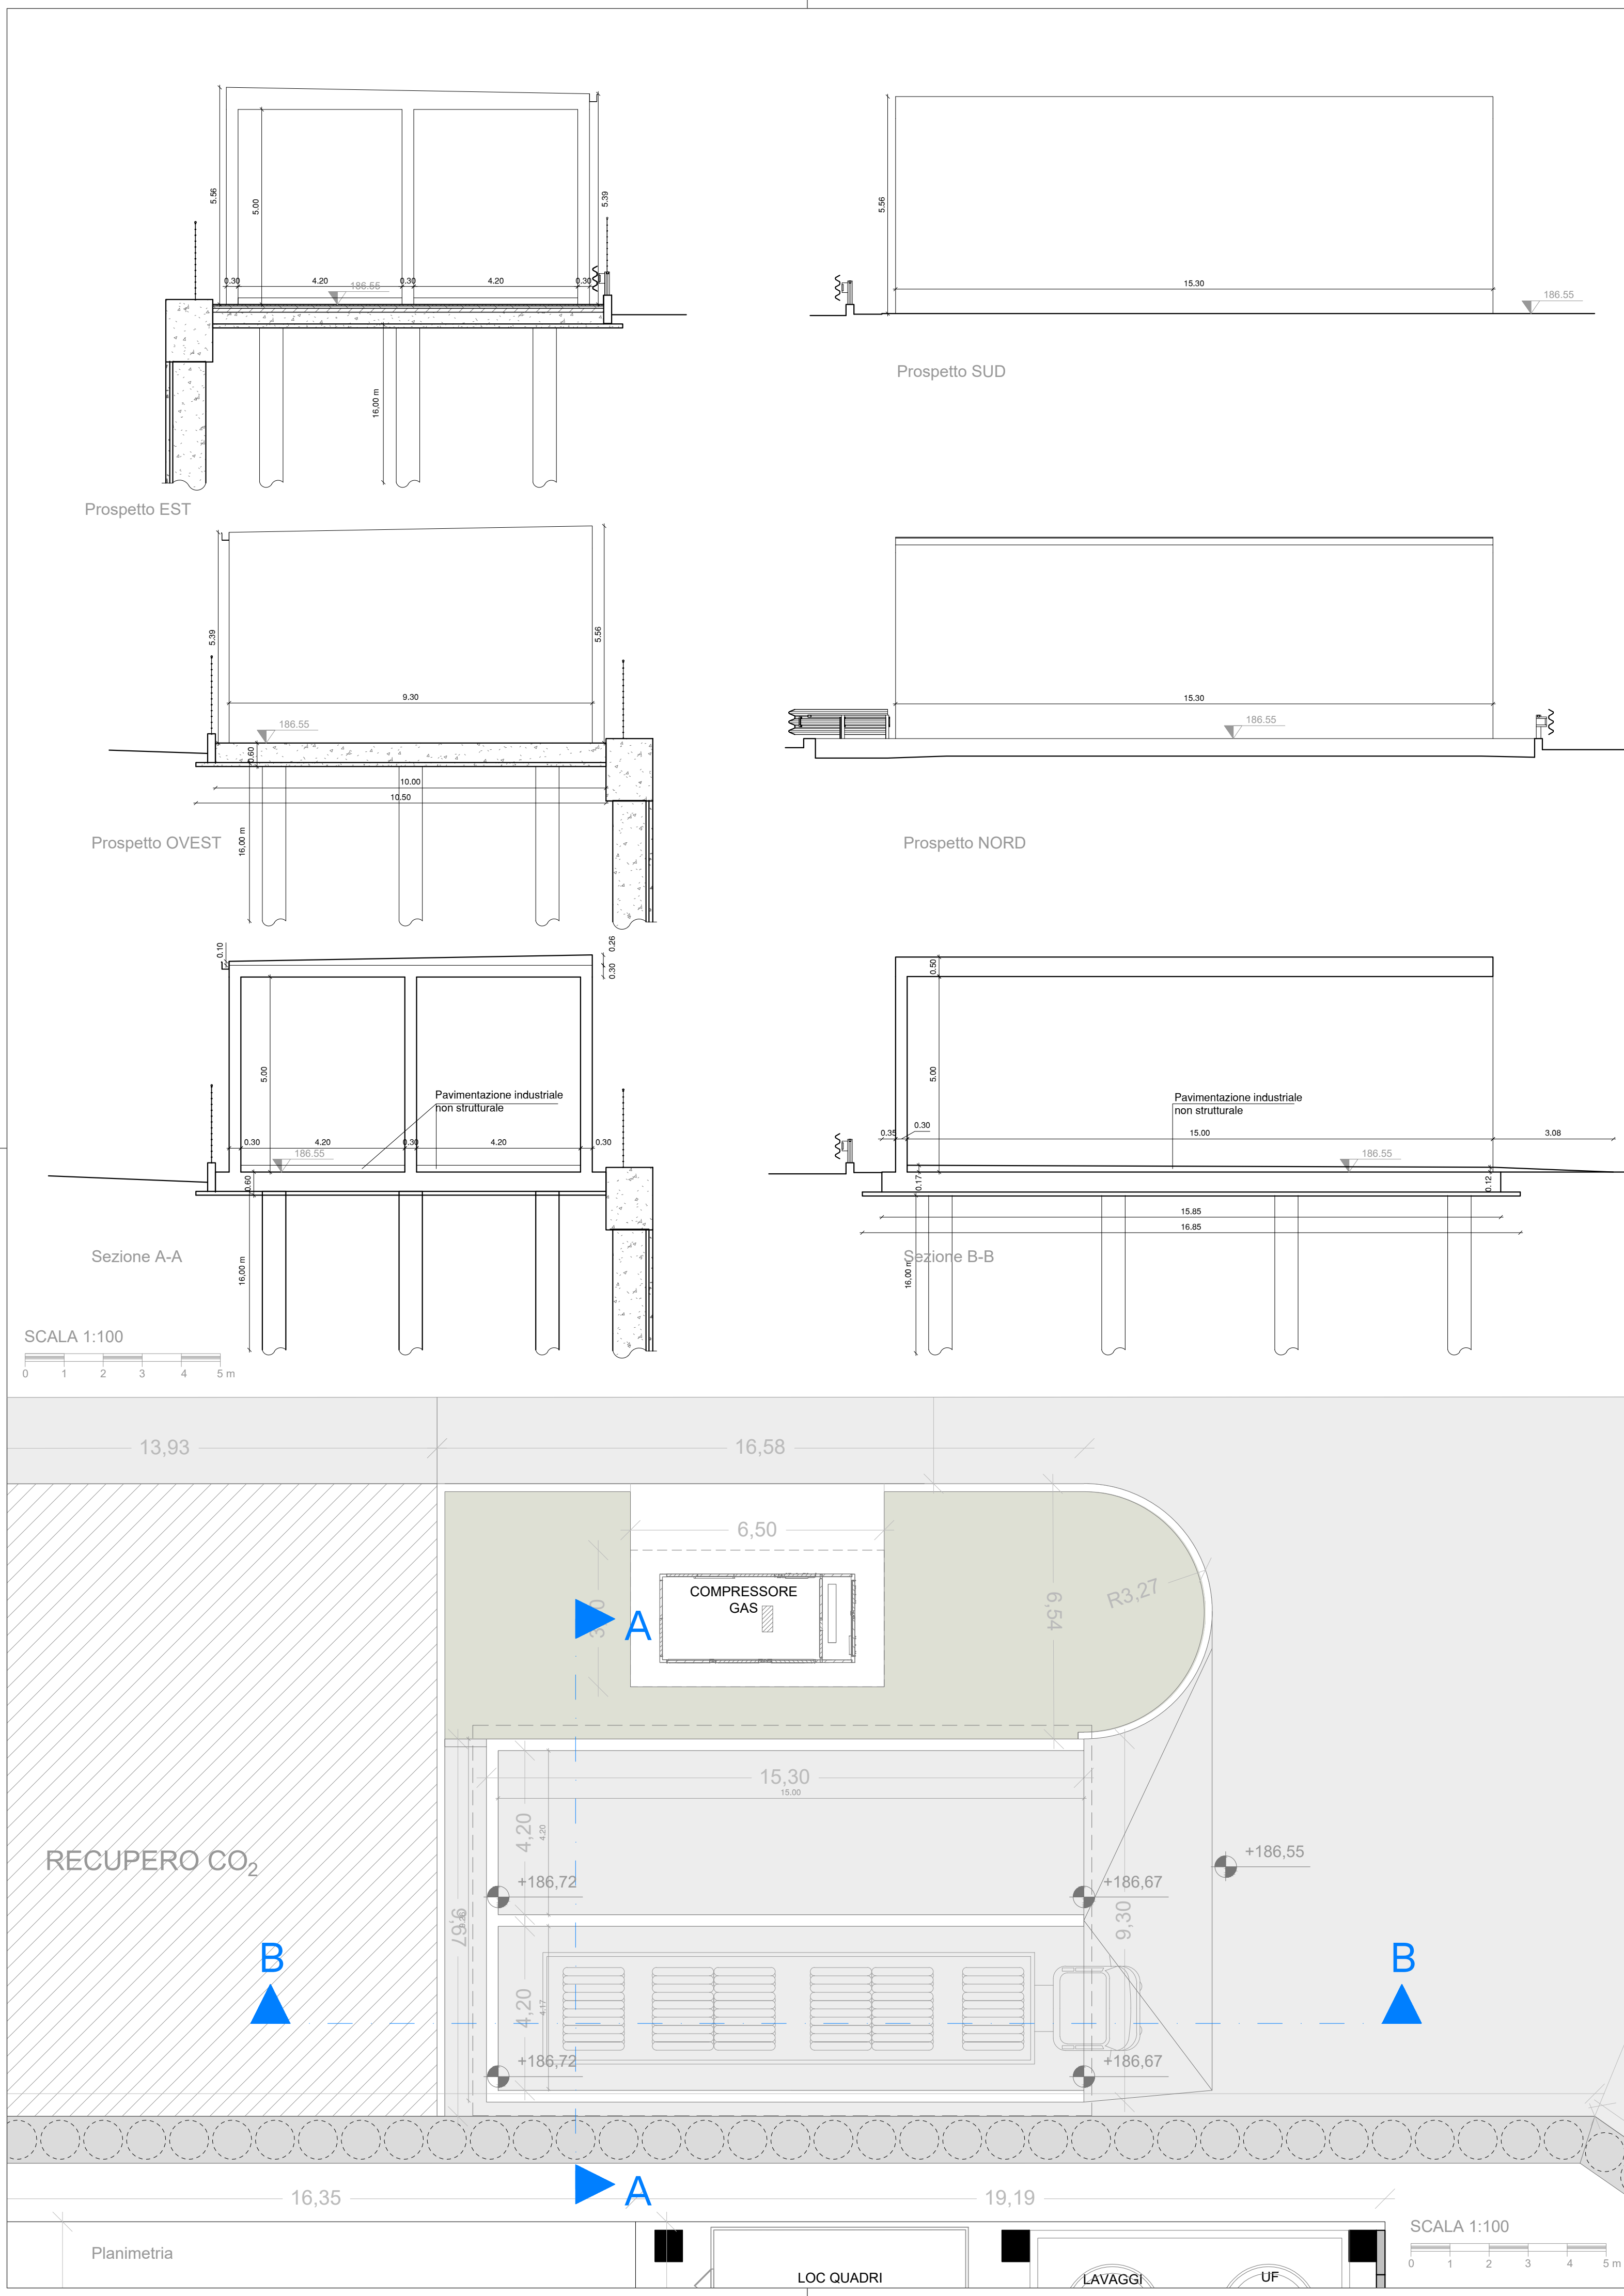

REGIONE MARCHE
PROVINCIA DI FERMO
COMUNE DI FERMO

IMPIANTO DI TRATTAMENTO ANAEROBICO DELLA FRAZIONE ORGANICA DEI RIFIUTI SOLIDI URBANI PER LA PRODUZIONE DI BIOMETANO

CIG: 9880245C18 - CUP: F62F18000070004

PROGETTO ESECUTIVO

NOME ELABORATO		CLASSE 3.2	
AREA CARRI BOMBOLAI		PARTE GENERALE - ELABORATI GRAFICI	
		N. TAVOLA	
		3.2.3	
FORMATO		A1+++	
SCALA		1:100	
CODIFICA ELABORATO		23008-OW-C-32-DB-003-CG0-1	

01	11/12/2024	SECONDA EMISSIONE	M. TORTORICI	C. BUTTICÉ	R. MARTELLO
00	04/10/2024	PRIMA EMISSIONE	M. TORTORICI	C. BUTTICÉ	R. MARTELLO
REV	DATA	DESCRIZIONE	ESEGUITO	VERIFICATO	APPROVATO

Committente	Progettista indicato	Mandatario
 CITTÀ DI FERMO Settore IV e V Lavori Pubblici, Protezione Civile, Ambiente, Urbanistica, Patrimonio, Contratti e Appalti via Mazzini 4 63000 - Fermo (FM) DOTT. Mauro Fortuna RUP	 OWAC ENGINEERING COMPANY via Resuttana 360 80042 - Palermo OWAC Engineering Company s.r.l. ING. Rocco Martello Direttore Tecnico	 EdilAlta Via del Cardoncello 22 70022 - Altamura (BA) EDILALTA s.r.l. DOTT. Angelantonio Disabato Socio Mandatario  Anaergia Fueling a Sustainable World Via Riale di Casimiro 3 46041 - Asola (MN) ANERGIA s.r.l. DOTT. Andrea Parisi INGEGNERE