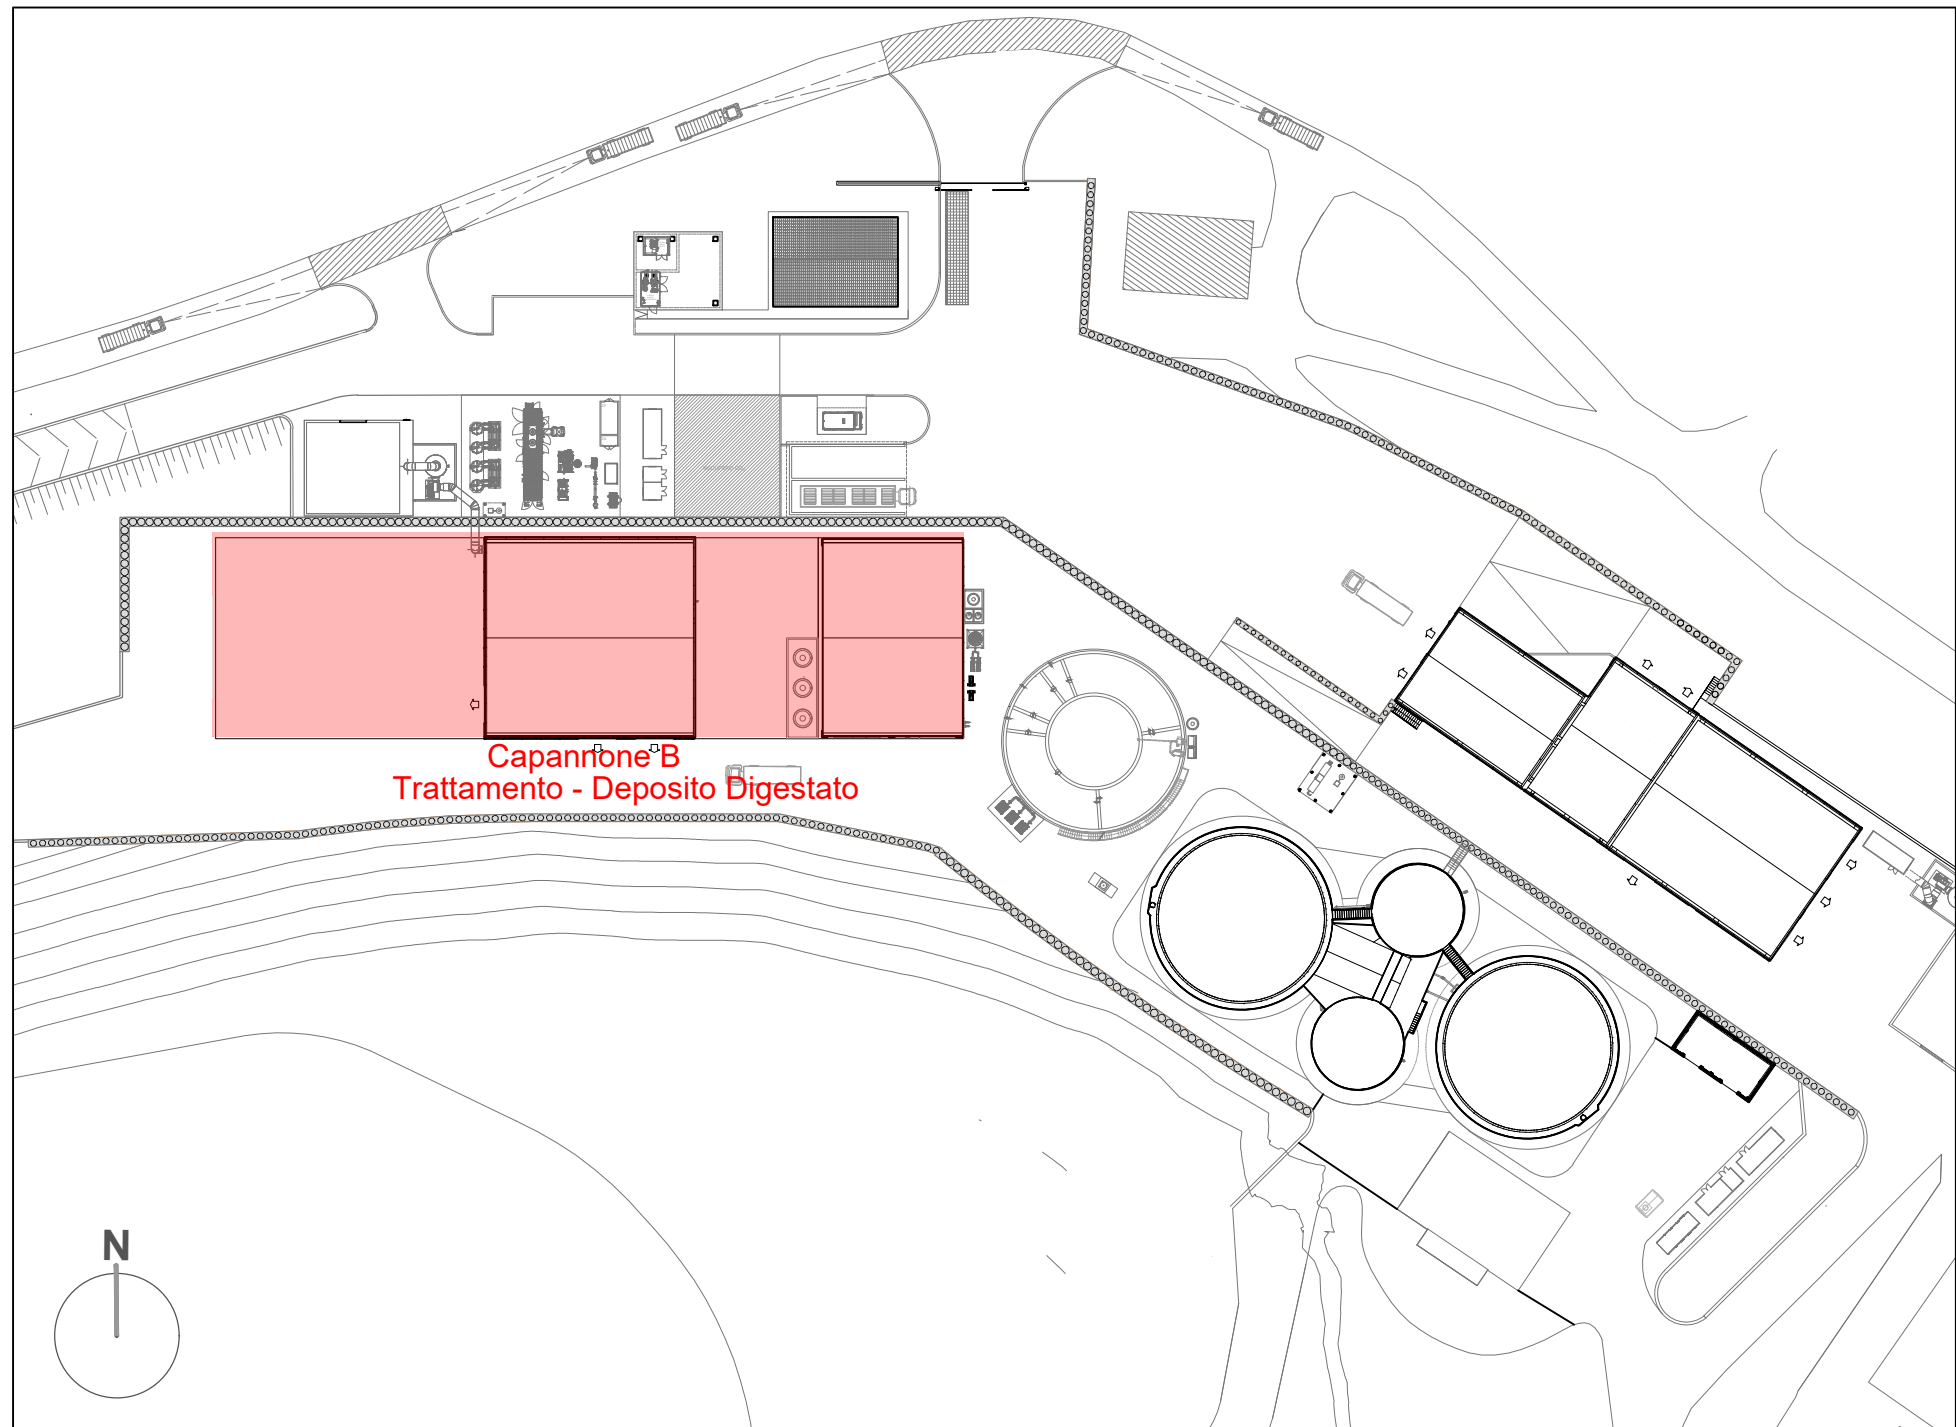
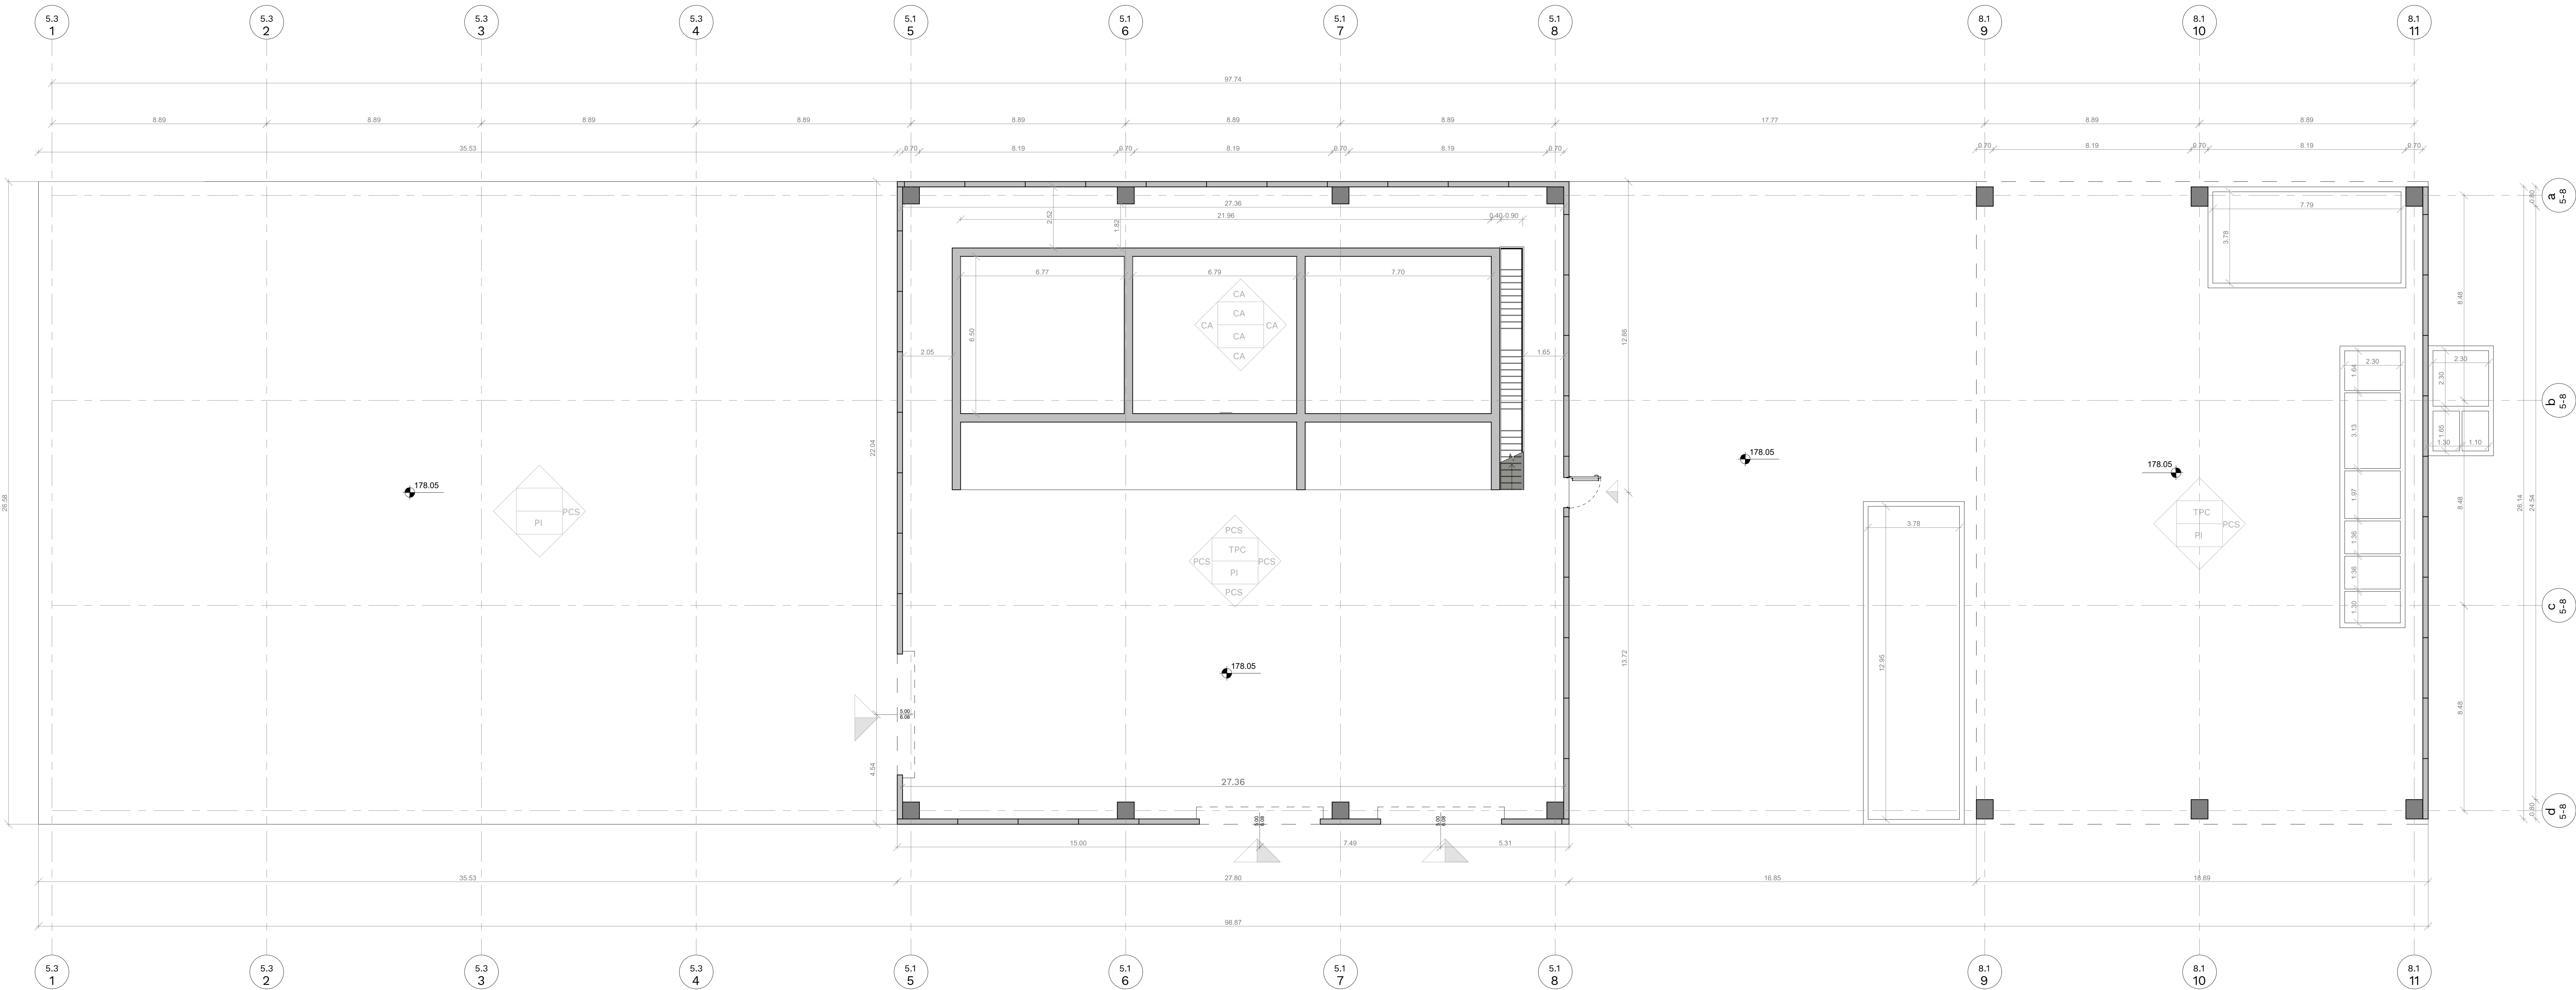


REGIONE MARCHE
PROVINCIA DI FERMO
COMUNE DI FERMO

IMPIANTO DI TRATTAMENTO ANAEROBICO DELLA FRAZIONE ORGANICA DEI
RIFIUTI SOLIDI URBANI PER LA PRODUZIONE DI BIOMETANO

CIG: 9880245C18 - CUP: F62F18000070004

PROGETTO ESECUTIVO

NOME ELABORATO	CLASSE
ARCHITETTONICO CAPANNONE B - TRATTAMENTO-DEPOSITO DIGESTATO: PIANTA PIANO TERRA	3.3
CODIFICA ELABORATO	PARTE GENERALE - ELABORATI GRAFICI
23008-OW-C-33-DB-009-CG0-1	N. TAVOLA
	3.3.7
	FORMATO
	A1+
	SCALA
	1:100

REV	DATA	DESCRIZIONE	ESEGUITO	VERIFICATO	APPROVATO
01	13/12/2024	SECONDA EMISSIONE	M. TORTORICI	C. BUTTICÉ	R. MARTELLO
00	01/10/2024	PRIMA EMISSIONE	M. TORTORICI	C. BUTTICÉ	R. MARTELLO

Committente	Progettista indicato	Mandatario
 CITTA' DI FERMO Settore IV e V Lavori Pubblici, Protezione Civile, Ambiente, Urbanistica, Patrimonio, Contratti e Appalti GRUPPO - Fermo SpA DOTT. Mauro Fortuna RUP	 OWAC INGEGNERIA AMBIENTE Via Venezia, 365 60045 - Fermo OWAC Engineering Company s.r.l. ING. Rocco Martello Direttore Tecnico	 EdilAlto Via del Commercio, 27 70025 - Altamura (BA) EDILALTO s.r.l. DOTT. Angelantonio Diabato Socio Mandatario  Anaergia Fueling a Sustainable World Via Roma, 40 60045 - Fermo ANERGIA s.r.l. DOTT. Andrea Parisi Ingegnere

