


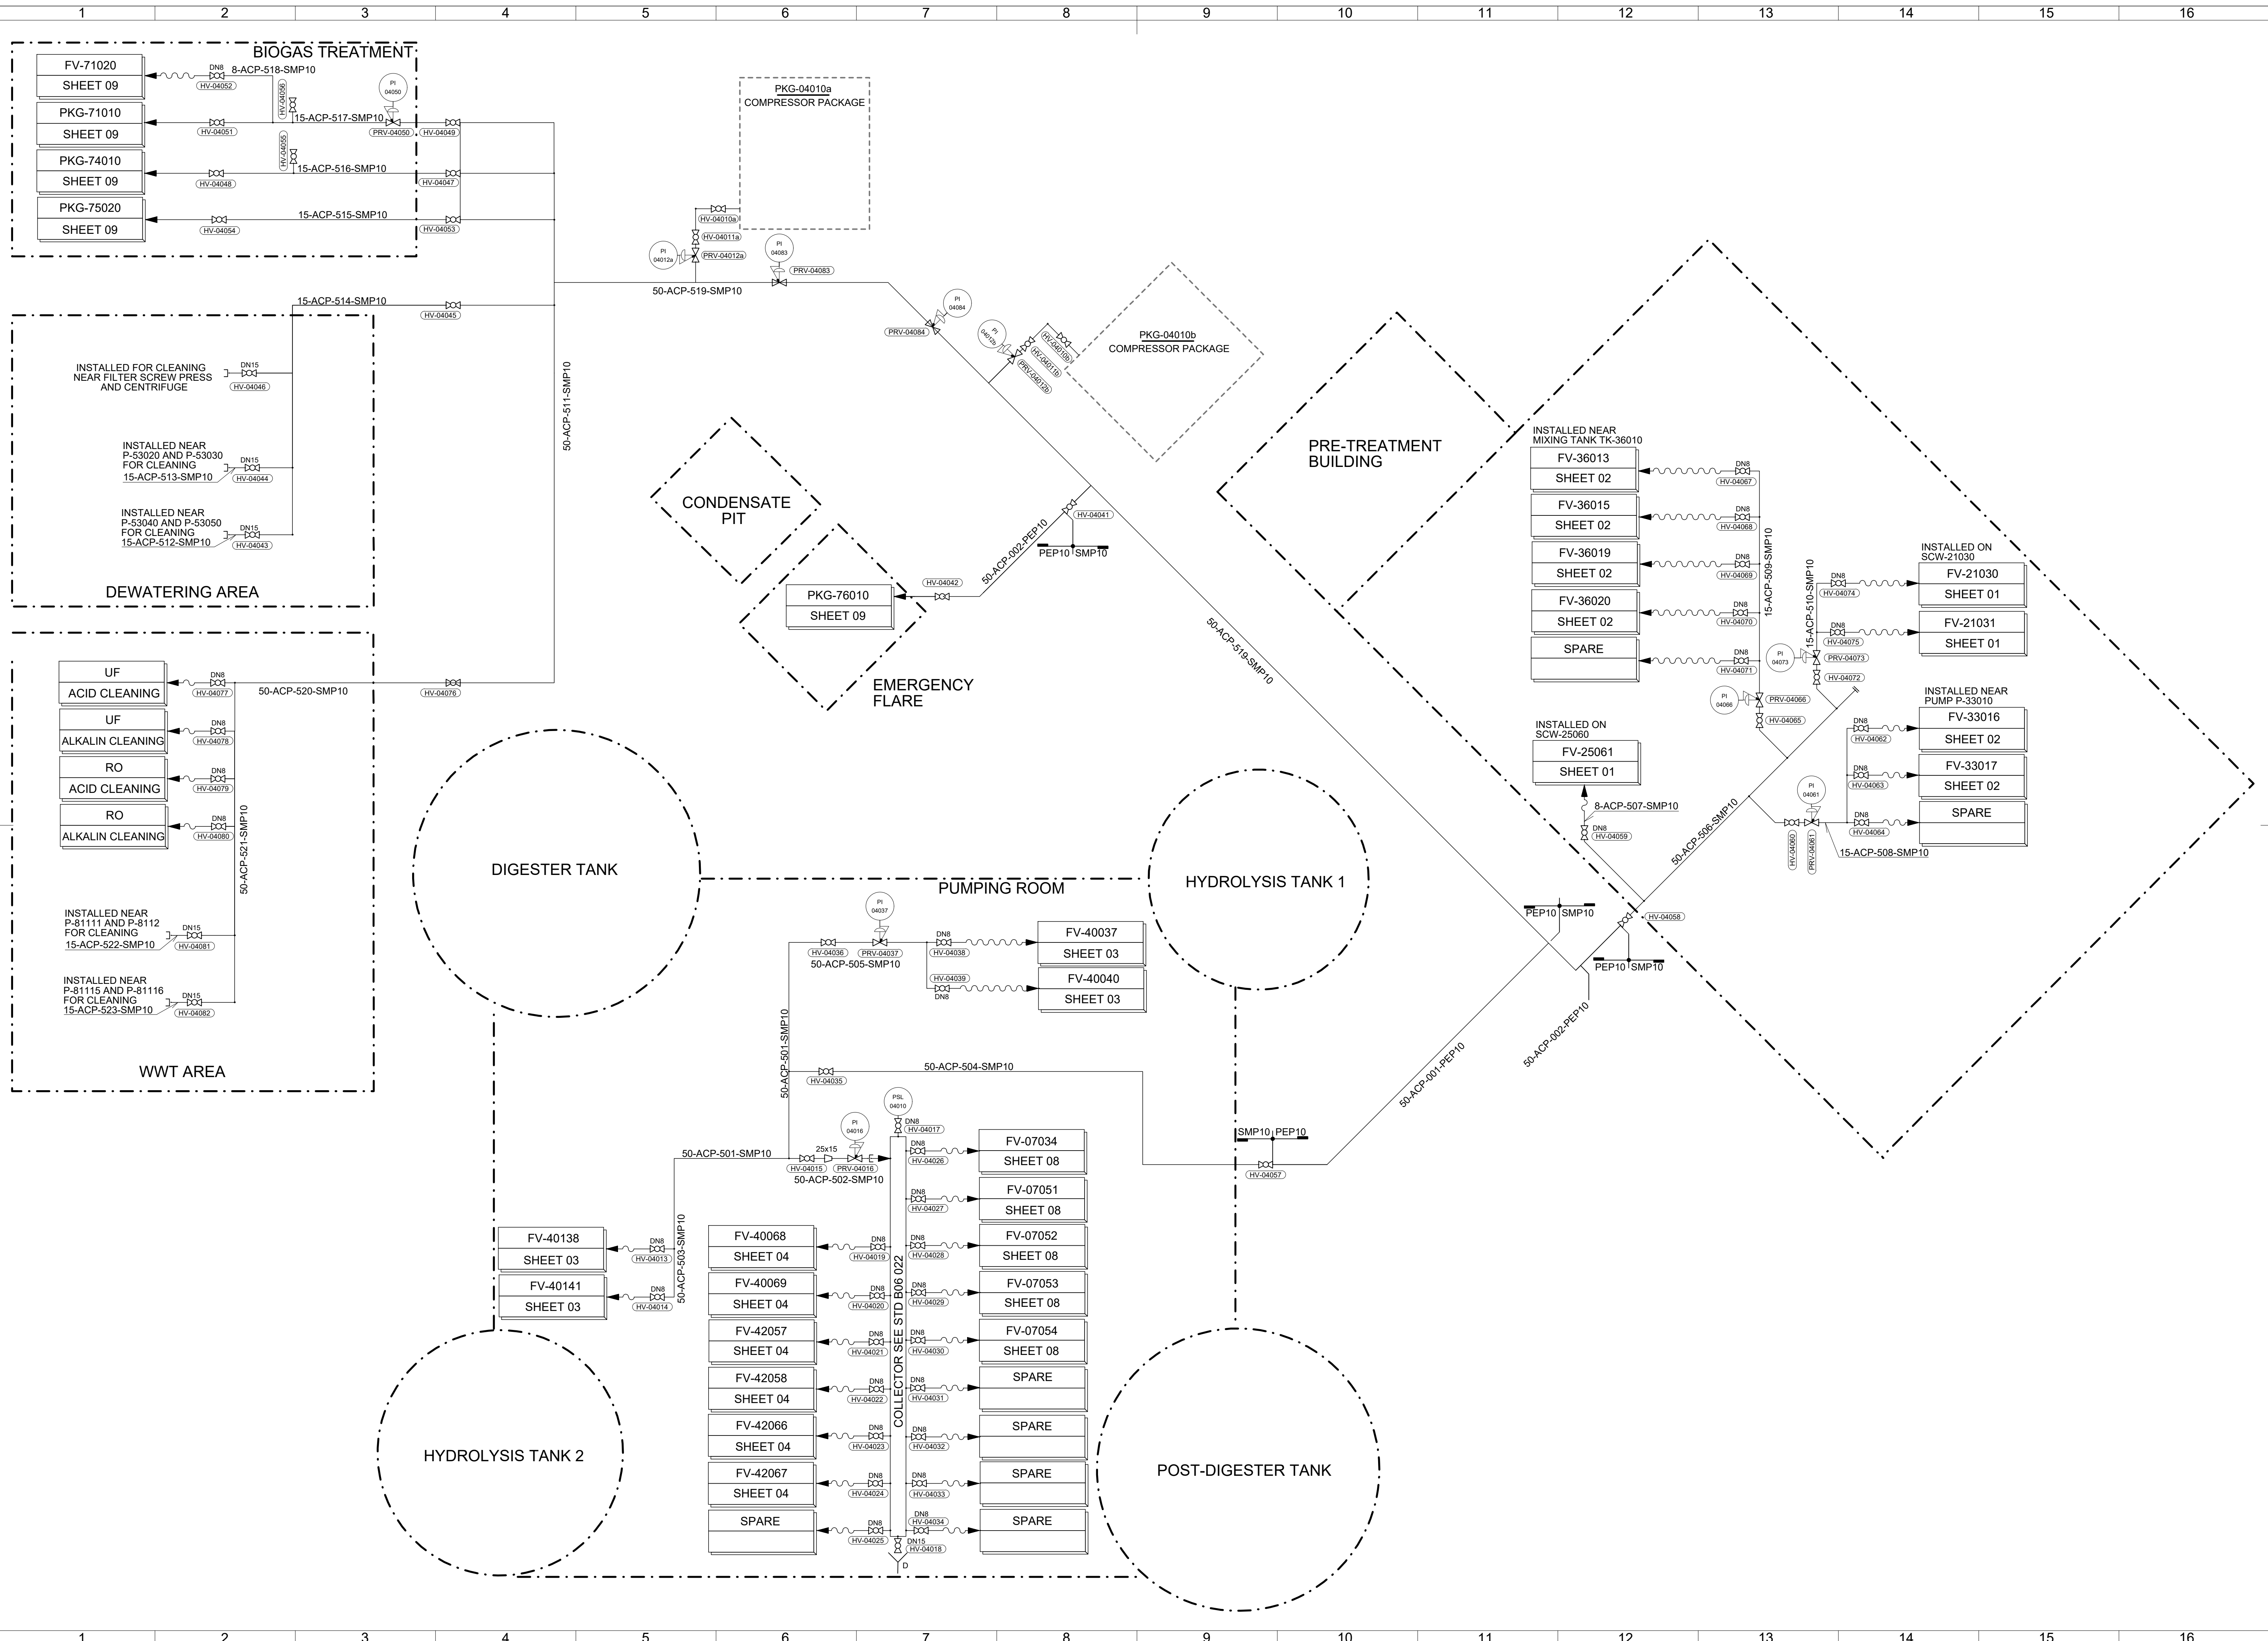

REGIONE MARCHE
PROVINCIA DI FERMO
COMUNE DI FERMO

IMPIANTO DI TRATTAMENTO ANAEROBICO DELLA FRAZIONE ORGANICA DEI
RIFIUTI SOLIDI URBANI PER LA PRODUZIONE DI BIOMETANO

CIG: 9880245C18 - CUP: F62F18000070004

PROGETTO ESECUTIVO				
NOME ELABORATO		CLASSE 4.2		
P&ID PLANIMETRICO ARIA COMPRESSA (SHEET 10)		INGEGNERIA DI PROCESSO ELABORATI GRAFICI		
		N. TAVOLA 4.2.26		
		FORMATO A1+		
CODIFICA ELABORATO		SCALA -		
23008-OW-C-42-DD-086-D0-0				

01	00	19/09/2024	PRIMA EMISSIONE	D.BONANNO	C.BUTTICE	R.MARTELLO
REV	DATA	DESCRIZIONE	ESEGUITO	VERIFICATO	APPROVATO	

Committente	Progettista indicato	Mandataria
 CITTA' DI FERMO Settore IV e V Lavori Pubblici, Protezione Civile, Ambiente, Urbanistica, Patrimonio, Contratti e Appalti Via Mazzini, 4 63000 - Fermo (FM) DOTT. Mauro Fortuna RUP	 OWAC ENGINEERING COMPANY Via Resuttana 360 60062 - Fermo OWAC Engineering Company s.r.l. ING. Rocco Martello Direttore Tecnico	 EdilAlta Via del Cardinale 22 70039 - Bitonto (BA) EDILALTA s.r.l. DOTT. Angelantonio Disabato Socio Mandante  Anaergia Via Sessa di Cassinara 2 46041 - Italia (MN) ANAGRIA S.r.l. DOTT. Andrea Parisi Ingegnere